


NEJMENŠÍ VODOROVNÁ VZDÁLENOST OKRAJE SVISLÉ DOPRAVNÍ ZNAČKY , DOPRAVNÍHO VÝSTRAŽNĚHO ZAŘÍZENÍ NEBO JEHO NOSNÉ KONSTRUKCE OD VNĚJŠÍHO OKRAJE VOZOVKY JE 0,50 M, NEJVĚŠÍ VZDÁLENOST JE 2,00 M

OSAZENÍ ZNAČEK PROVÁDĚT DLE TP 65 - ZÁSADY PRO DOPRAVNÍ ZNAČENÍ PK

SPODNÍ OKRAJ ZNAČKY UMÍSTIT MIN.2,20 M NAD ÚROVNÍ CHODNÍKU, NEBO OSADIT MEZI SLOUPKY DOPRAVNÍCH ZNAČEK VE VÝŠCE 100 - 250 MM ZARÁŽKU PRO SLEPECKOU HŮL

PŘI OSAZENÍ ZNAČEK DODRŽET PRŮCHOZÍ PROFIL MIN. 0,90 M

PŘED ZAHÁJENÍM ZEMNÍCH PRACÍ VYTÝČIT VŠECHNY INŽENÝRSKÉ SÍTĚ A DODRŽOVAT PODMÍNKY JEJICH SPRÁVCŮ
ZÁKRES INŽENÝRSKÝCH SÍTÍ NESLOUŽÍ JAKO VYTÝČOVACÍ VÝKRES
KABELY NUTNO VYTÝČIT A OVĚŘIT SONDAMI

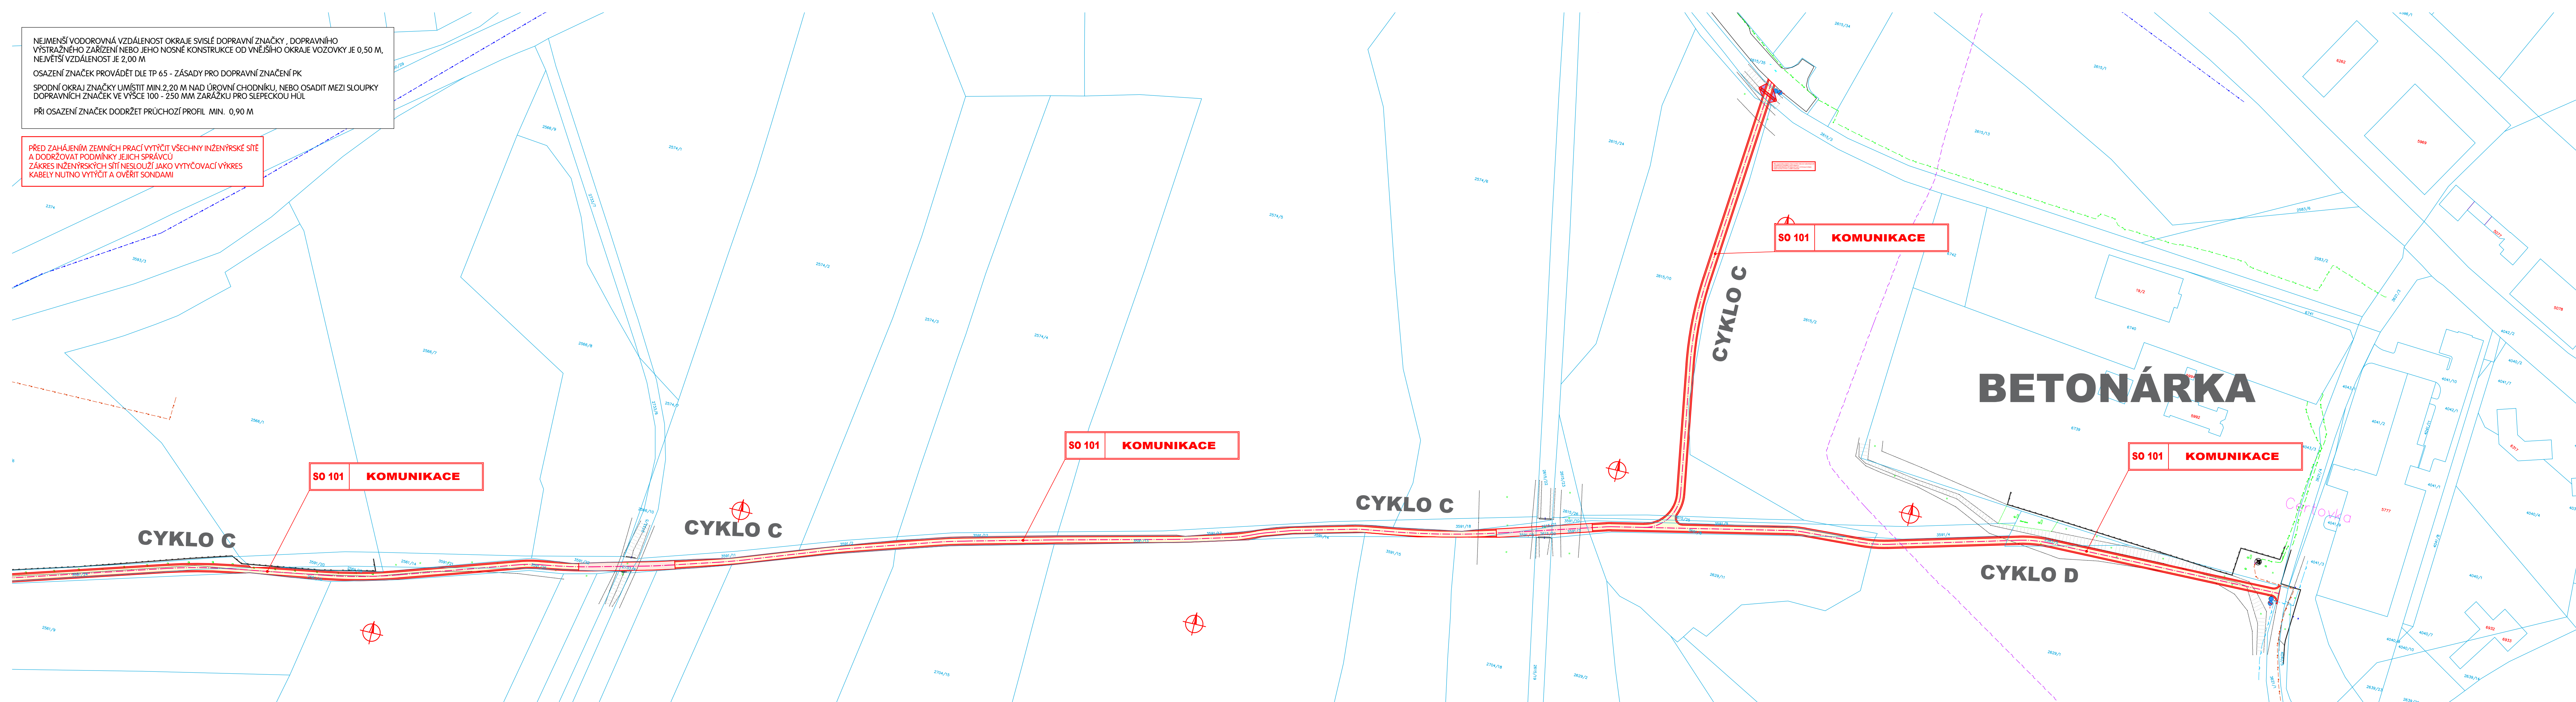

LEGENDA

	STARÝ STAV
	NOVÝ STAV
1322/1	HRANICE PARCEL DLE KN
	ČÍSLO PARCEL DLE KN

LEGENDA - POVRCHY


	VOZOVKA - ASFALTOVÝ BETON ACO 11+
	SJEZDY - ASFALTOVÝ BETON
	STEZKA - ASFALTOVÝ BETON
	TRÁVNÍK
	DLAŽBA Z ŽULOVÉHO KAMENE
	BETONOVÁ DLAŽBA - TVAROVKY PRO NEVIDOMÉ
	ČERVENÁ BARVA NA ASFALTU
	PŘEVÝŠENÍ OBRUBNÍKU 20 MM
	PŘEVÝŠENÍ OBRUBNÍKU 40 MM

LEGENDA - INŽENÝRSKÉ SÍTĚ NAVRŽENÉ

	PŘÍPOJKA ULIČNÍ VPUST DN 150 MM
	BETONOVÁ ULIČNÍ VPUST
	VEŘEJNÉ OSVĚTLENÍ
	ODVODNĚNÍ KOMUNIKACE

LEGENDA - INŽENÝRSKÉ SÍTĚ STÁVAJÍCÍ

	SDĚLOVACÍ KABELY CETIN - NADZEMNÍ
	SDĚLOVACÍ KABELY CETIN - PODZEMNÍ
	KABELY NN - PODZEMNÍ
	KABELY VN - PODZEMNÍ
	KABELY NN - NADZEMNÍ
	KABELY VN - NADZEMNÍ
	PLYNOVOD NTL
	PLYNOVOD STL
	VODOVOD - MIMO PROVOZ
	VODOVOD
	KANALIZACE
	VEŘEJNÉ OSVĚTLENÍ
	SDĚLOVACÍ VEDENÍ ICT
	OPTICKÁ SÍŤ MĚSTA KLATOVY
	PAROVOD

VED. PROJEKTANT ING. TOMÁŠ MACÁN		ZODP. PROJEKTANT ING. TOMÁŠ MACÁN		VYPRACOVAL ING. TOMÁŠ MACÁN		KRESLIL ING. TOMÁŠ MACÁN		<div>MACÁN PROJEKCE DS s.r.o.</div> <div>ČECHOVA 193, CHUDENICE 339 01 tel. 376315118 projekoeds@projekoeds.cz</div>													
KRAJ PLZEŇSKÝ				KAT. ÚZEMÍ KLATOVY		<table><tr><td>FORMÁT</td><td>A4</td></tr><tr><td>DATUM</td><td>XII/24</td></tr><tr><td>ÚČEL</td><td>PDPS</td></tr><tr><td>ČÍS. ZAKÁZKY</td><td>4723</td></tr><tr><td>MĚŘITKO</td><td>1 : 1000</td></tr><tr><td>ČÍS. PŘÍLOHY</td><td>ČÍS. KOPIE</td></tr></table>				FORMÁT	A4	DATUM	XII/24	ÚČEL	PDPS	ČÍS. ZAKÁZKY	4723	MĚŘITKO	1 : 1000	ČÍS. PŘÍLOHY	ČÍS. KOPIE
FORMÁT	A4																				
DATUM	XII/24																				
ÚČEL	PDPS																				
ČÍS. ZAKÁZKY	4723																				
MĚŘITKO	1 : 1000																				
ČÍS. PŘÍLOHY	ČÍS. KOPIE																				
OBJEDNATEL MĚSTO KLATOVY																					
AKCE STEZKA U SILNICE II/191 CHALOUPKY																					
OBSAH KOORDINAČNÍ SITUAČNÍ VÝKRES 2																					

TATO DOKUMENTACE VČETNĚ VŠECH PŘÍLOH JE DUŠEVNÍM VLASTNICTVÍM FIRMY MACÁN PROJEKCE DS s.r.o. OBJEDNATEL TĚTO DOKUMENTACE JE OPRAVNĚN JI VYUŽÍT K ÚČELŮM VYPLYVAJÍCÍM Z UZAVŘENÉ SMLOUVY
JINÉ OSOBY, JAK PŘÁVNÍKÉ TAK FYZIKÉ NESMOU BEZ PŘEDCHOZÍHO VÝSOVNÍHO SOUHLASU OBJEDNATELE OPRAVNĚNÍ TUTO DOKUMENTACI ANI JEJÍ ČÁSTI VYUŽÍVAT, KOPÍROVAT NEBO ZHOTOVIT JINÝM ODRÁZKEM