


ZAŘÍZENÍ STAVENIŠTĚ BUDE UPŘESNĚNO
PŘED ZAHÁJENÍM STAVBY DOHODOU MEZI
INVESTOREM A ZHOTOVITELEM


NAPOJENÍ STAVENIŠTĚ NA EL. ENERGI A VODOVOD
SI ZAJISTÍ ZHOTOVITEL SMLOUVOU S PŘÍSLUŠNÝMI SPRÁVCI SÍTÍ

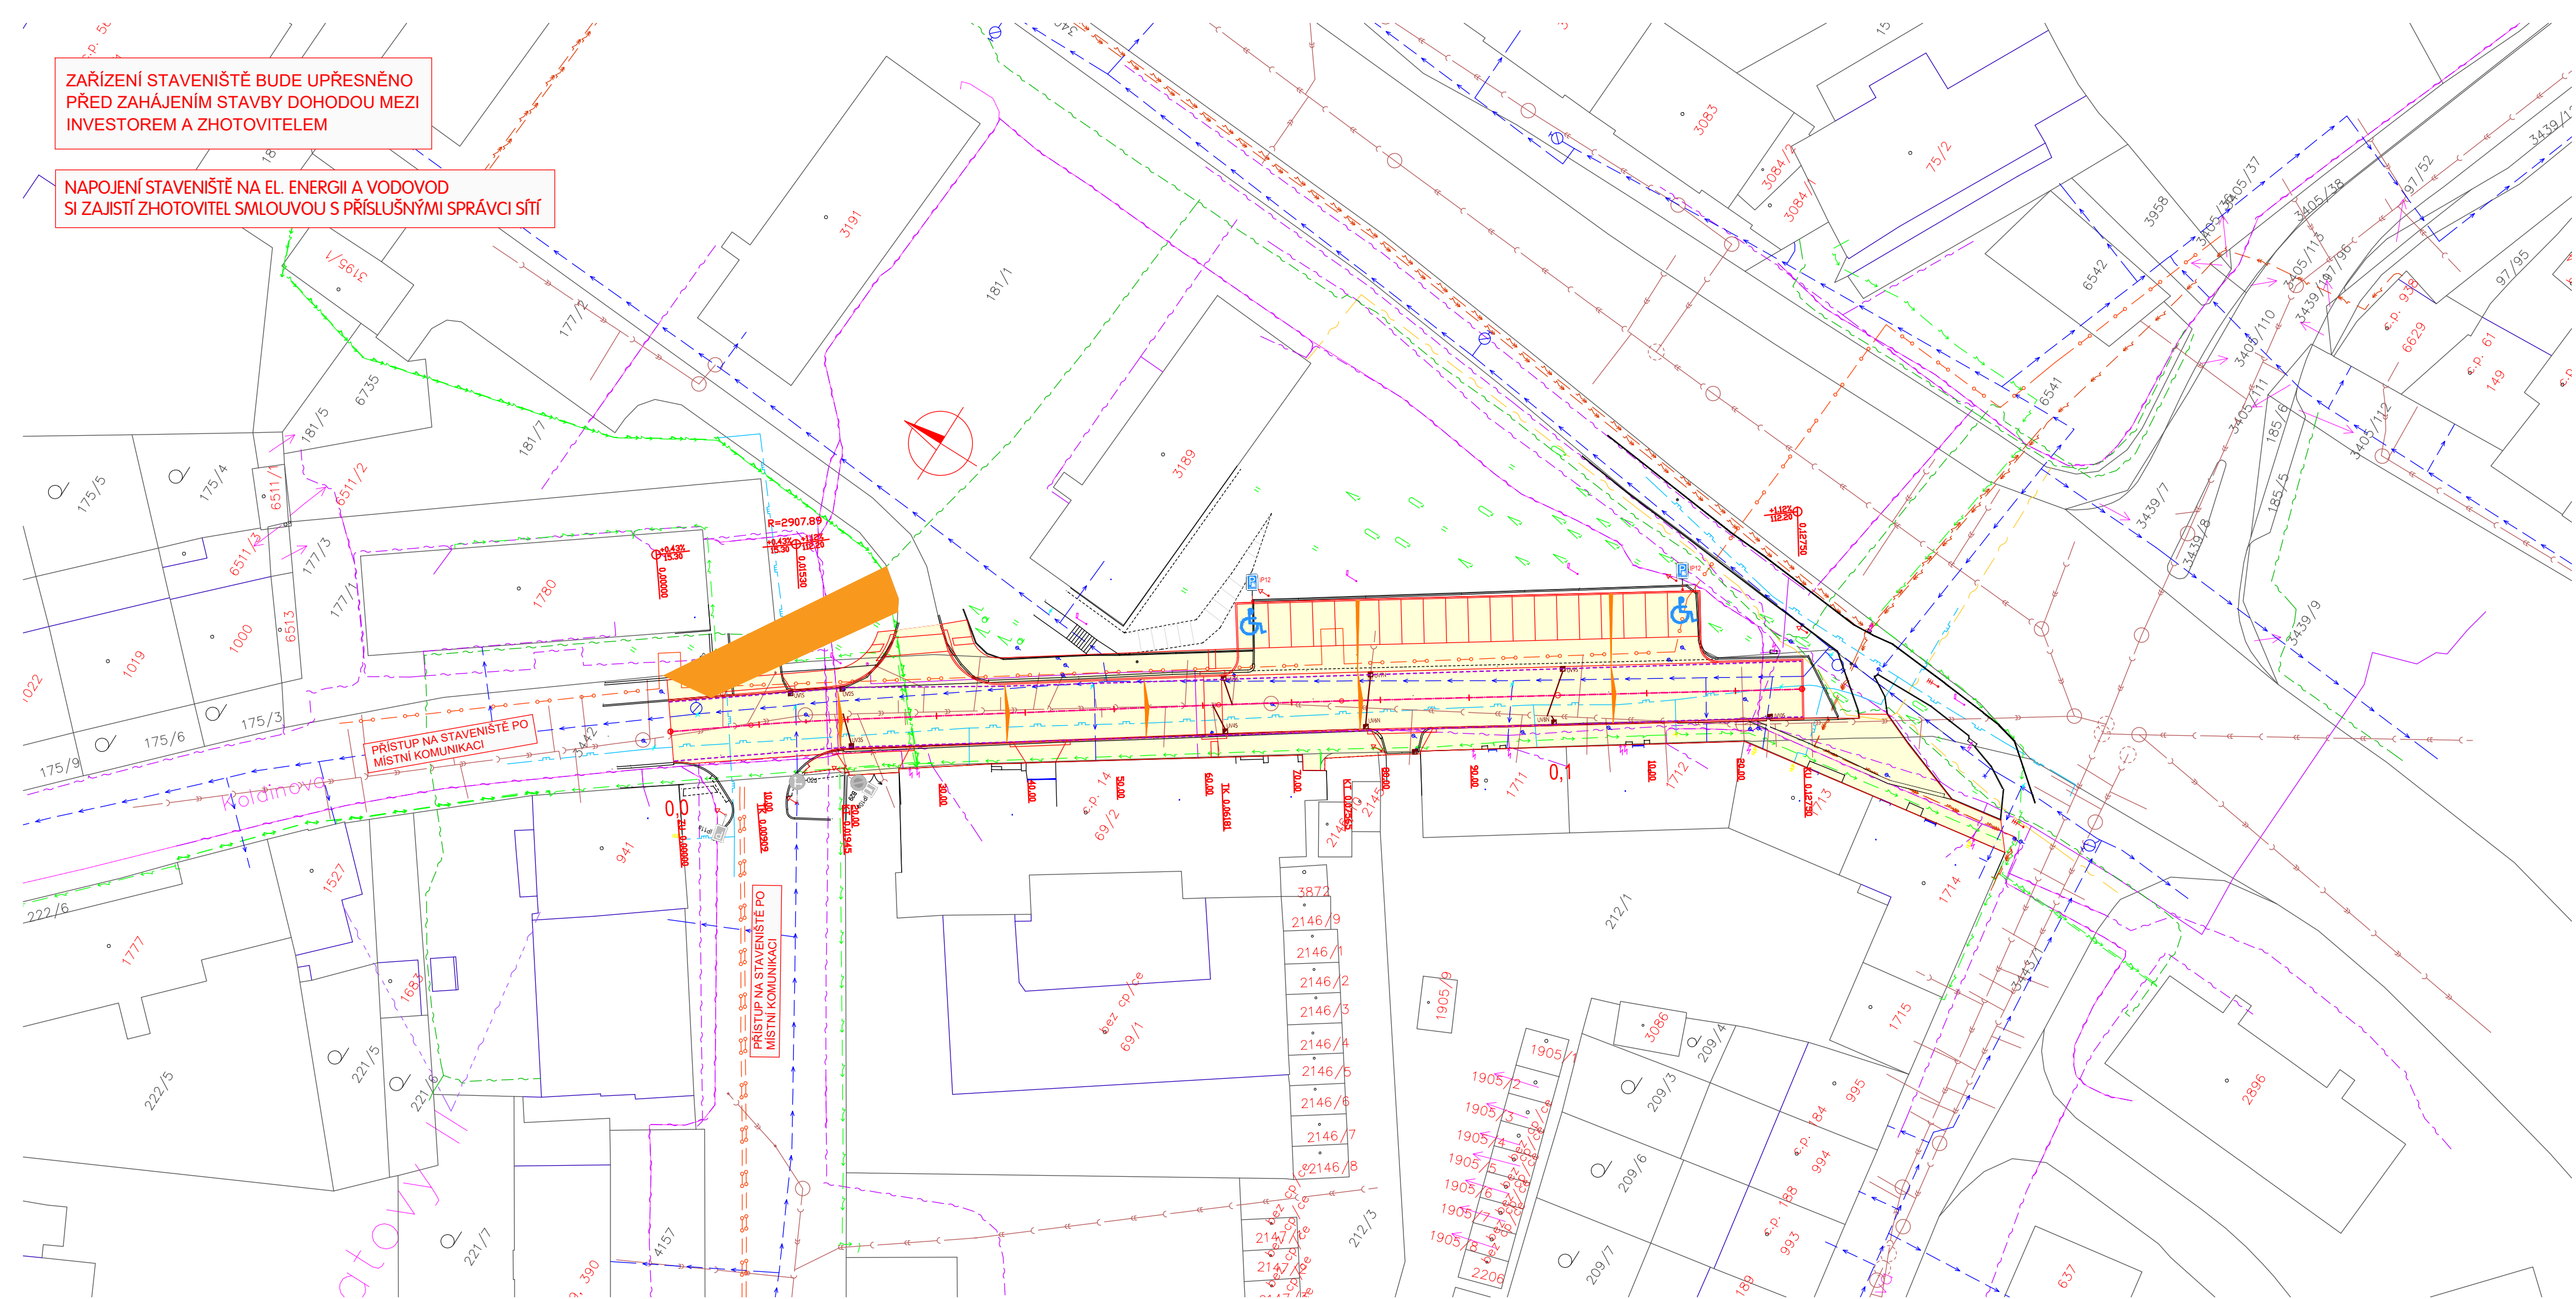

LEGENDA

PLOCHA STAVENIŠTĚ

PROVIZORNÍ KOMUNIKACE

VED. PROJEKTANT	ZODP. PROJEKTANT	VYPRACOVAL	KRESLIL	<div>MACÁN PROJEKCE DS s.r.o.</div> <div>ČECHOVA 193, CHUDENICE 339 01 tel. 376315118 projekcds@projekcds.cz</div>	
ING. TOMÁŠ MACÁN	ING. TOMÁŠ MACÁN	ING. TOMÁŠ MACÁN	ING. TOMÁŠ MACÁN		
KRAJ PLZEŇSKÝ		KAT.ÚZEMÍ KLATOVY			
OBJEDNATEL MĚSTO KLATOVY				FORMÁT	A4
AKCE 					

TATO DOKUMENTACE VČETNĚ VŠECH PŘÍLOH JE DUŠEVNÍM VLASTNICTVÍM FIRMY MACÁN PROJEKCE DS s.r.o. OBJEDNATEL TĚTO DOKUMENTACE JE OPRAVNĚN JÍ VYUŽÍT K ÚČELŮM VYPYKAJÍCÍM Z UZAVŘENÉ SMLOUVY
JINÉ OSOBY JAK PRÁVNICKÉ TAK FYZICKÉ NEJSOU BEZ PŘEDCHOZÍHO VÝSLOVNÉHO SOUHLASU OBJEDNATELE OPRAVNĚNÝ TUTO DOKUMENTACI ANI JEJÍ ČÁSTI VYUŽÍVAT , KOPÍROVAT NEBO ZPŘÍSTUPNIT JINÝM OSOBÁM