


Rozsah: km 0,00000 - km 0,11276

KRAJ:
KATASTRÁLNÍ ÚZEMÍ:
PARCELY:
DRUH POZEMKŮ:

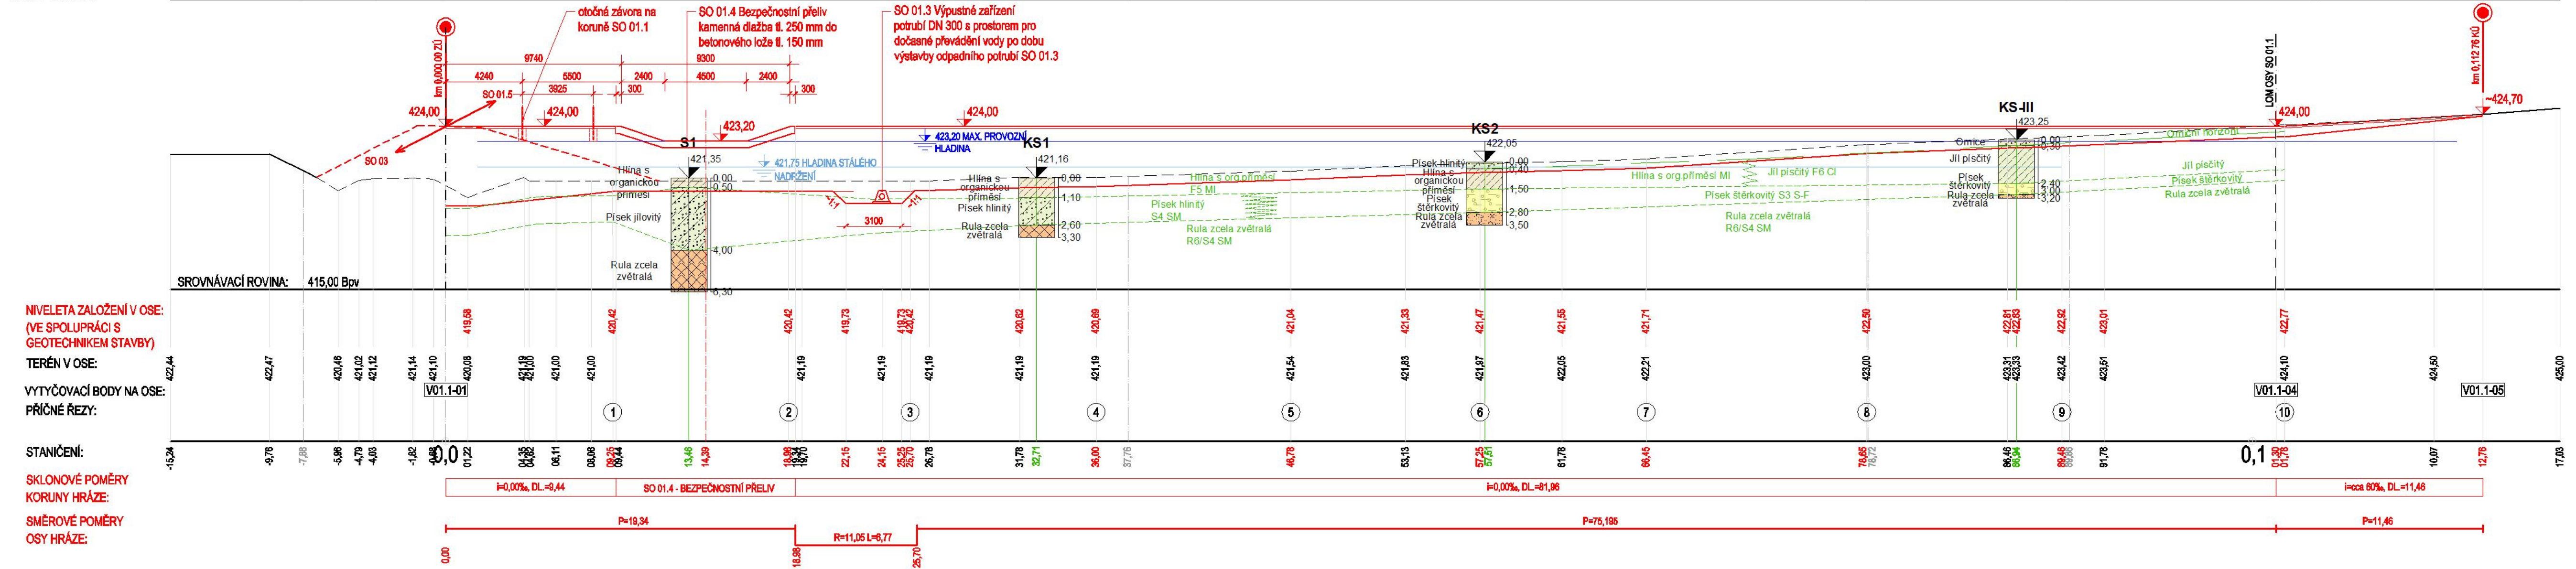

Výškový systém Balt p.v.

Souřadný systém S-JTSK

OBJEDNATEL Městský úřad Klatovy Náměstí Míru 62 339 01 Klatovy		ZPRACOVATEL HYDROPRO Engineering s.r.o. Nám. Přemysla Otakara II. 36 370 01 České Budějovice			
PROJEKTANT KRESLIL		VEDOUCÍ PROJEKTANT SCHVÁLIL			
Ing. F. Kysnar, Ph.D. Ing. J. Bohůnek		Ing. F. Kysnar, Ph.D. Ing. F. Kysnar, Ph.D.			
PROJEKT Retenční nádrž Výhořice - Luby SO 01.1 - Hlavní hráz				DATUM 07/2024 STUPEŇ DVZ KÓD ZAKÁZKY VÝHOŘICE ČÍSLO ZAKÁZKY 21-009-0400	
NÁZEV SO 01.1 - Podélný profil		ČÍSLO VÝKRESU D.2.1.3	MĚŘÍTKO 1:200/200	FORMÁT 4x A4 STRÁNKA 1 / 1	