



SO 01.4 - BEZPEČNOSTNÍ PŘELIV: PŮDORYS M 1:50

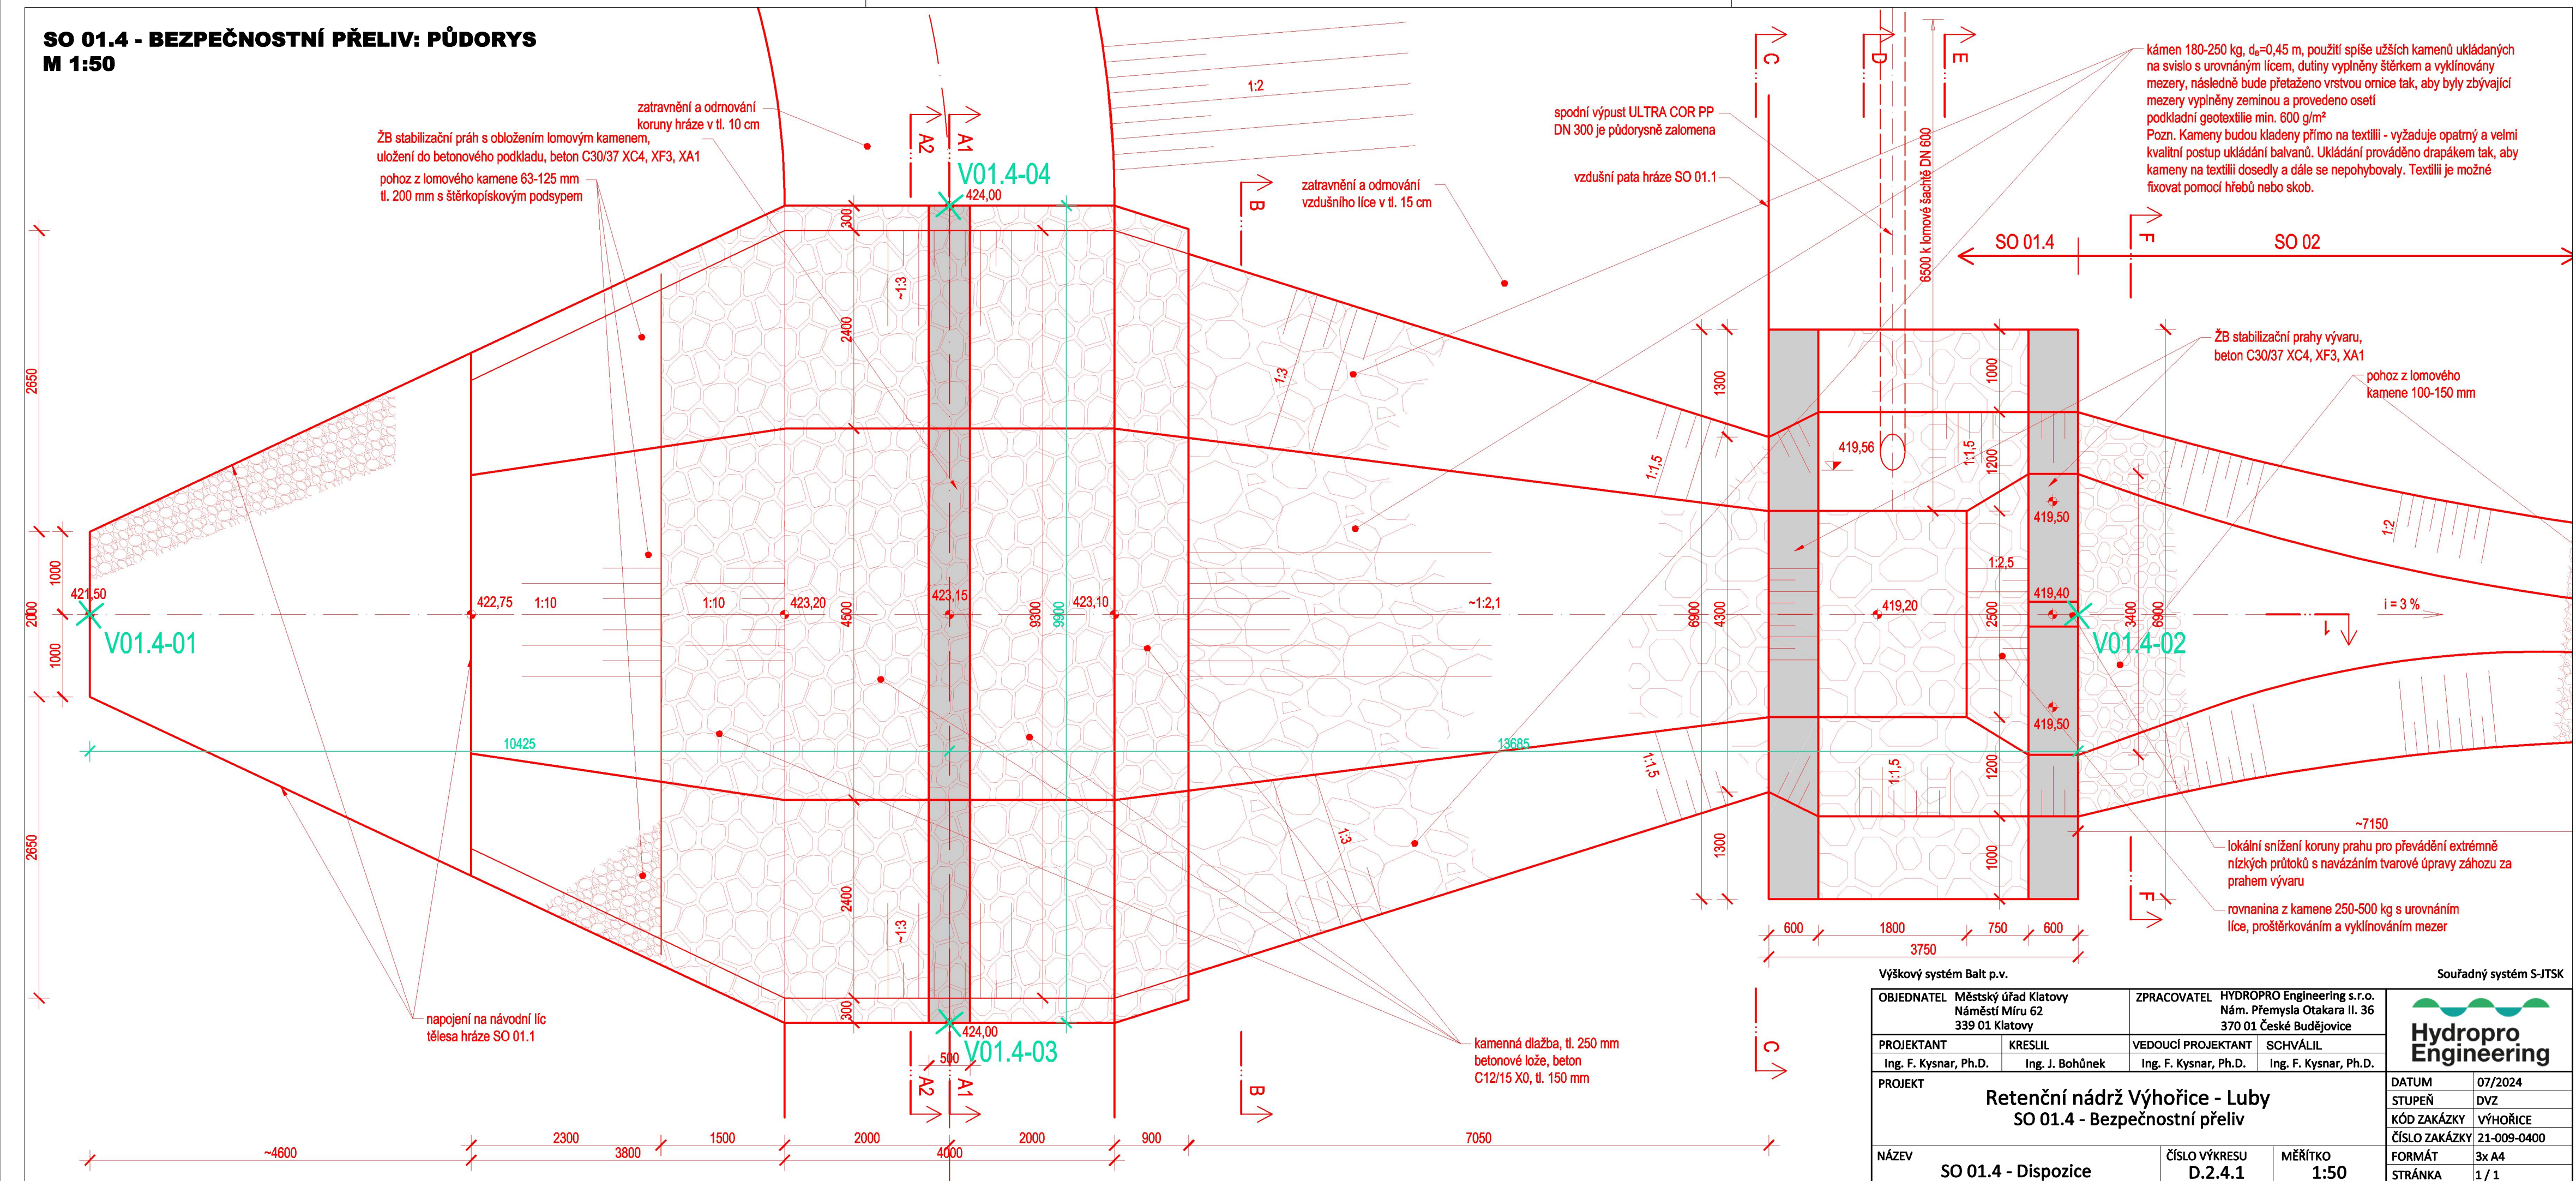

Výškový systém Balt p.v.		Souřadný systém S-JTSK	
OBJEDNATEL	Městský úřad Klatovy Náměstí Míru 62 339 01 Klatovy	ZPRACOVATEL	HYDROPRO Engineering s.r.o. Nám. Přemysla Otakara II. 36 370 01 České Budějovice
PROJEKTANT	KRESLIL	VEDOUcí PROJEKTANT	SCHVÁLIL
Ing. F. Kysnar, Ph.D.	Ing. J. Bohůnek	Ing. F. Kysnar, Ph.D.	Ing. F. Kysnar, Ph.D.
PROJEKT			
Retenční nádrž Výhořice - Luby SO 01.4 - Bezpečnostní přeliv		DATUM 07/2024 STUPEŇ DVZ KÓD ZAKÁZKY VÝHOŘICE ČÍSLO ZAKÁZKY 21-009-0400	
NÁZEV	ČÍSLO VÝKRESU	MĚŘÍTKO	FORMÁT
SO 01.4 - Dispozice	D.2.4.1	1:50	3x A4
			STRÁNKA 1 / 1