


Podélný profil: SO 03 - ÚPRAVA STÁVAJÍCÍ POLNÍ CESTY M 1:200/200
Rozsah: km 0,00000 - km 0,10653

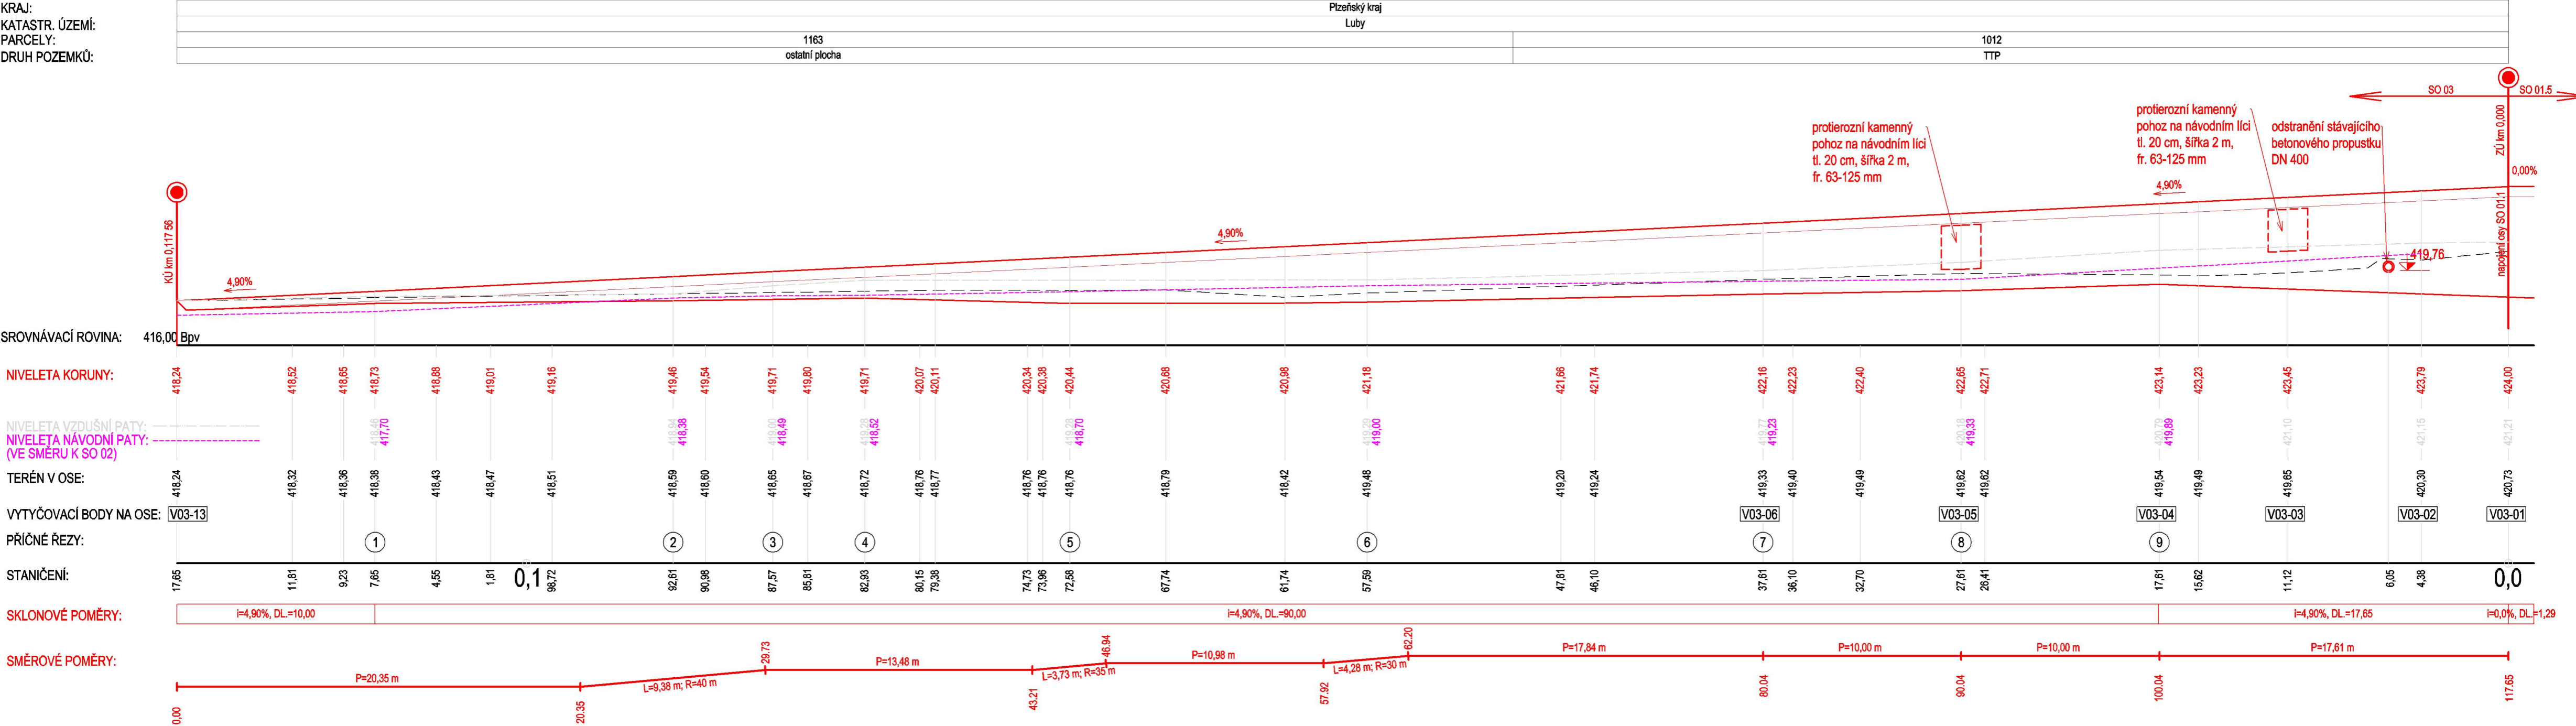

Výškový systém Balt p.v. Souřadný systém S-JTSK

OBJEDNATEL Městský úřad Klatovy Náměstí Míru 62 339 01 Klatovy		ZPRACOVATEL HYDROPRO Engineering s.r.o. Nám. Přemysla Otakara II. 36 370 01 České Budějovice		
PROJEKTANT	KRESLIL	VEDOUcí PROJEKTANT	SCHVÁLIL	
Ing. J. Bohůnek	Ing. J. Bohůnek	Ing. F. Kysnar, Ph.D.	Ing. F. Kysnar, Ph.D.	
PROJEKT Retenční nádrž Výhořice - Luby SO 03 - Úprava stávající polní cesty				DATUM 07/2024
				STUPEŇ DVZ
				KÓD ZAKÁZKY VÝHOŘICE
				ČÍSLO ZAKÁZKY 21-009-0400
NÁZEV SO 03 - Podélný profil		ČÍSLO VÝKRESU D.4.3	MĚŘÍTKO 1:200/200	FORMÁT 4x A4
				STRÁNKA 1 / 1