



0. ETAPA VÝMĚNA SÍTÍ

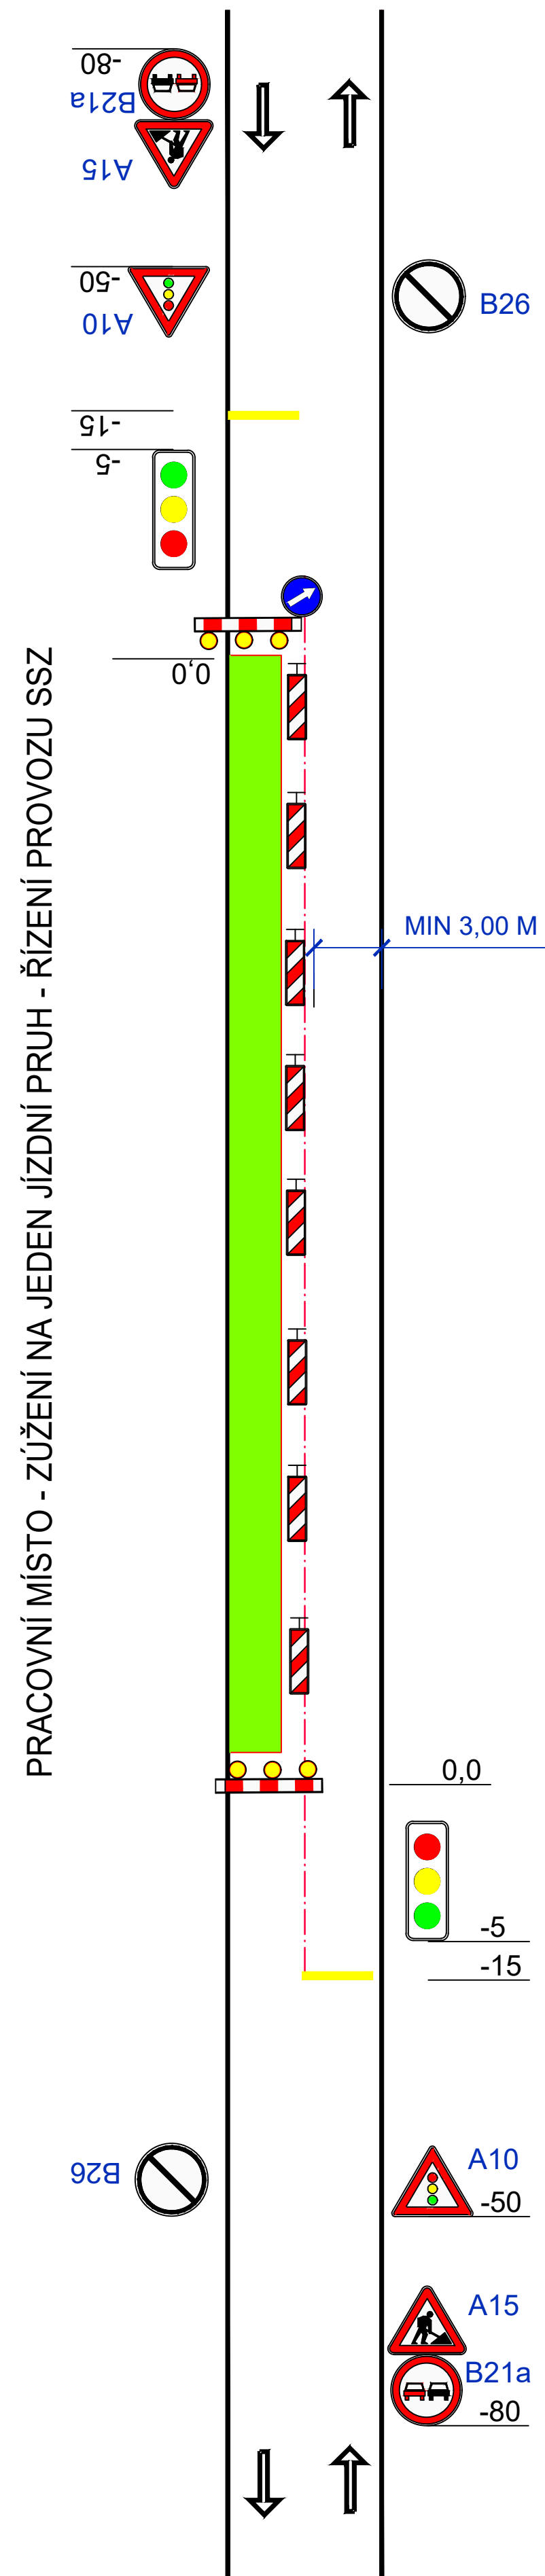

1. ETAPA

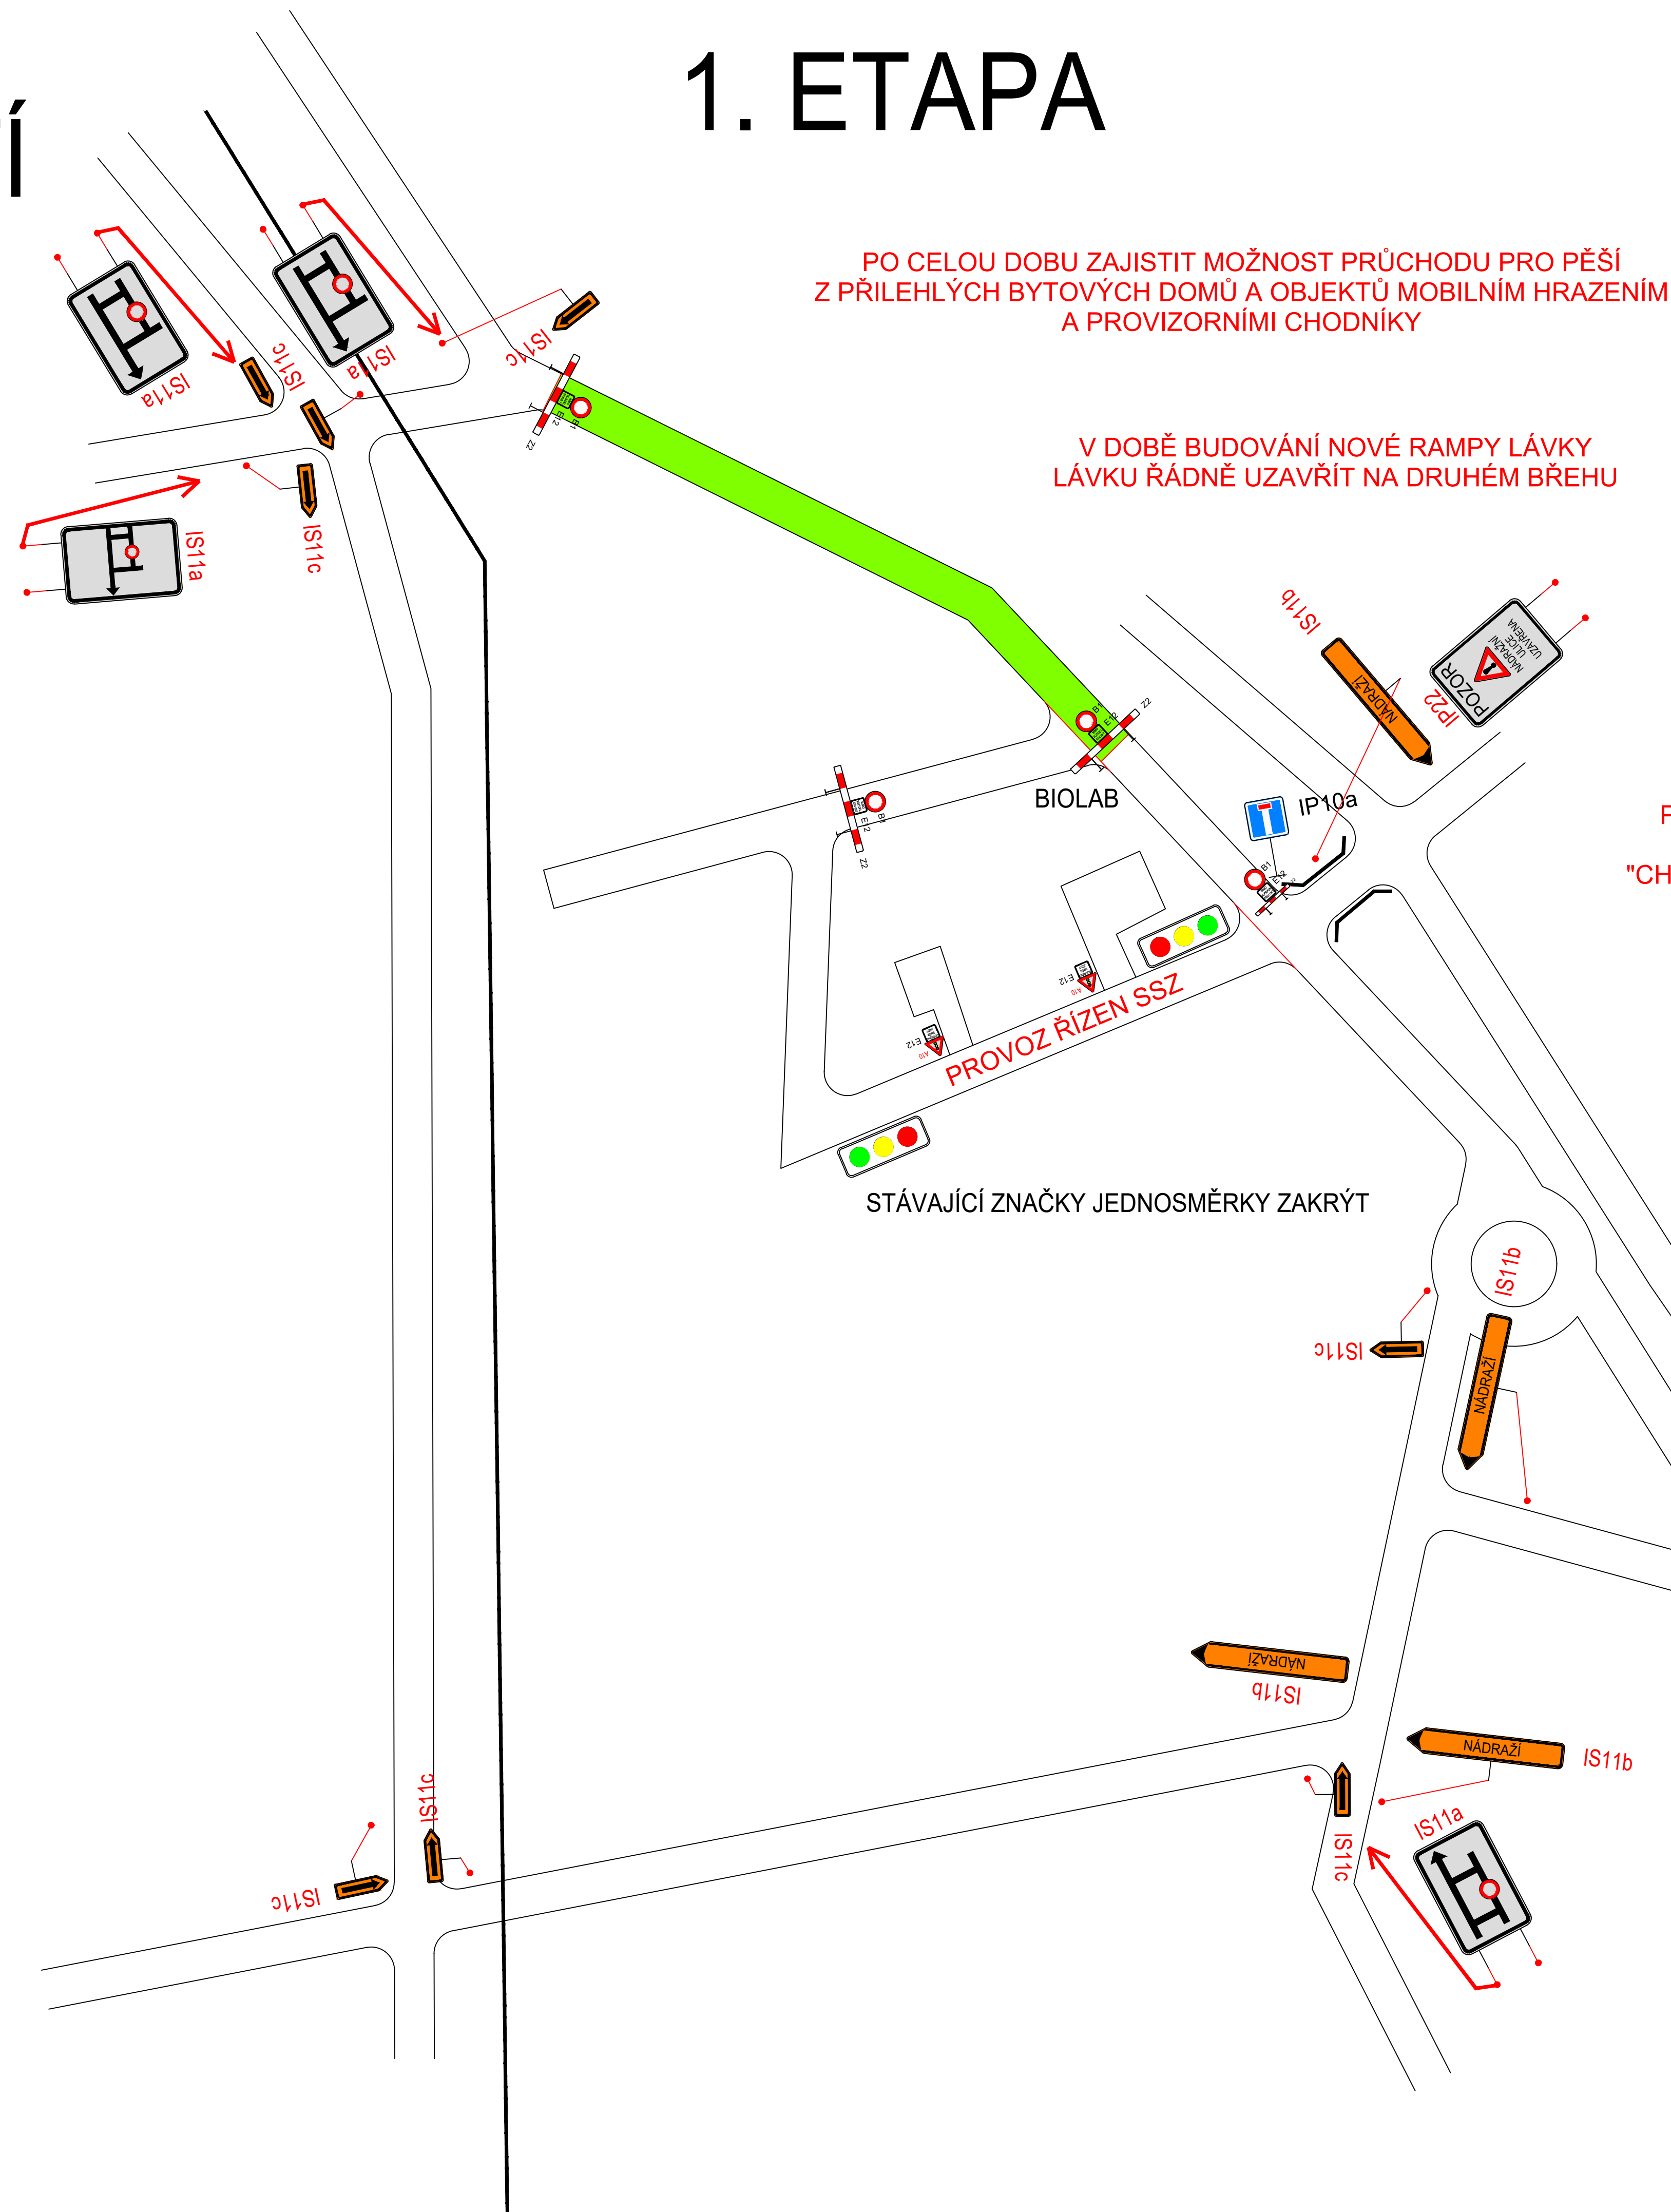

2. ETAPA

