


ZAŘÍZENÍ STAVENIŠTĚ BUDE UPŘESNĚNO
PŘED ZAHÁJENÍM STAVBY DOHODOU MEZI
INVESTOREM A ZHOTOVITELEM


NAPOJENÍ STAVENIŠTĚ NA EL. ENERGII A VODOVOD
SI ZAJISTÍ ZHOTOVITEL SMLOUVOU S PŘÍSLUŠNÝMI SPRÁVCI SÍTÍ

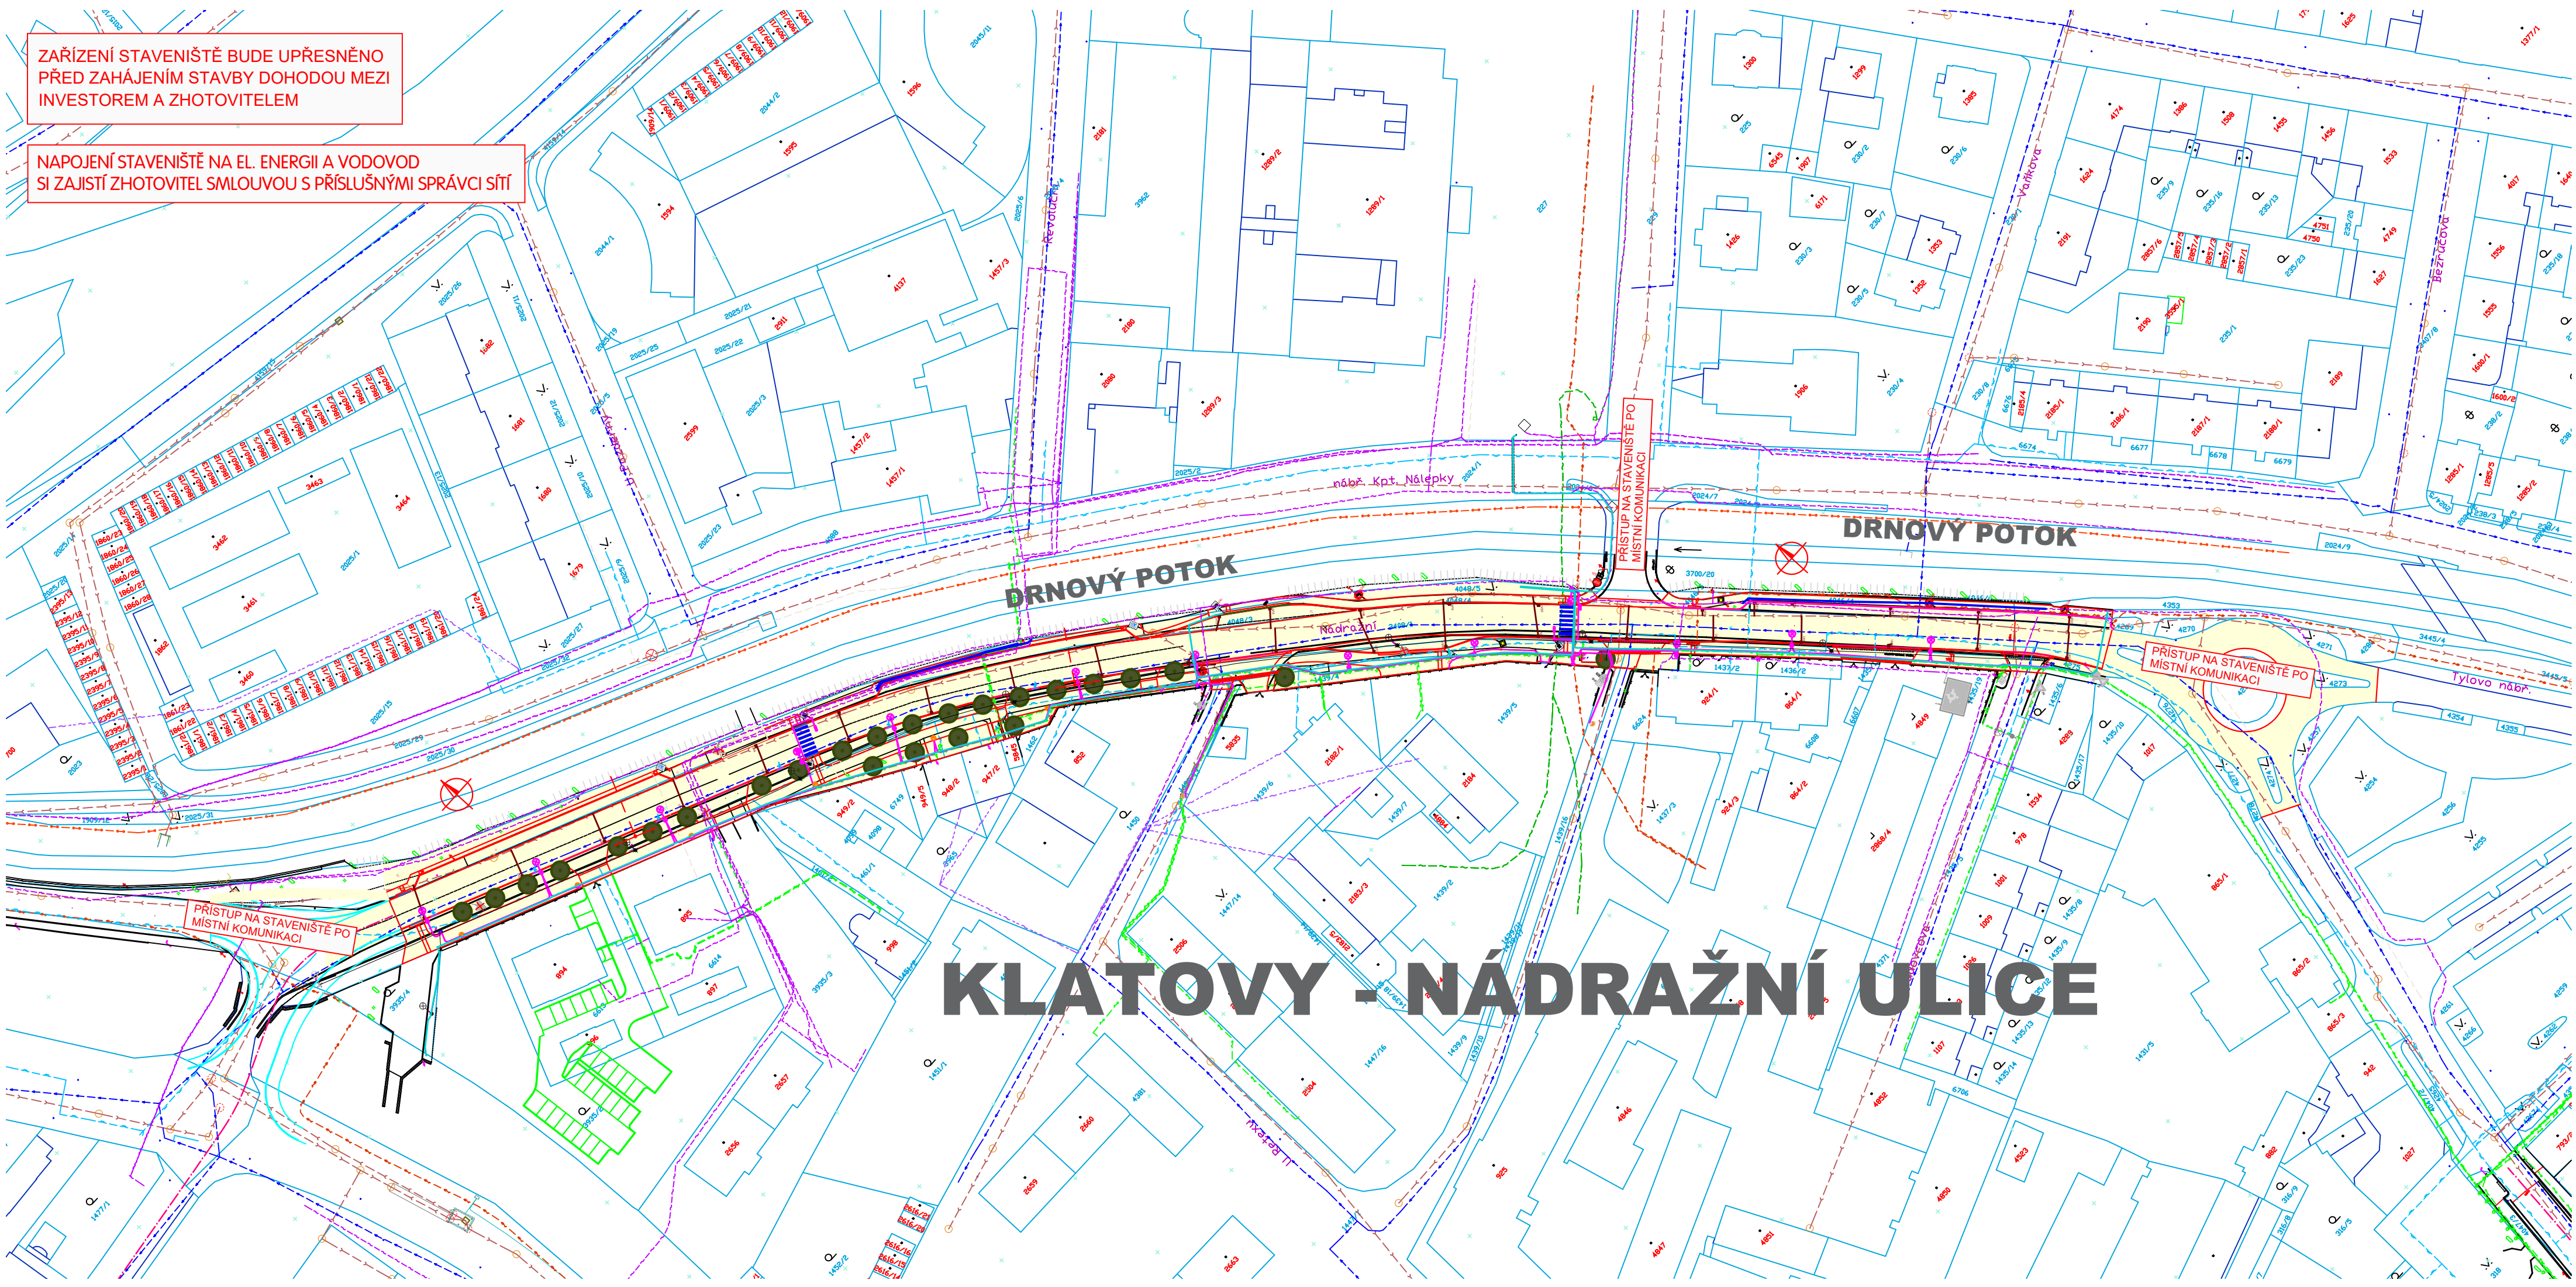

KLATOVY - NÁDRAŽNÍ ULICE

LEGENDA

PLOCHA STAVENIŠTĚ

VED. PROJEKTANT	ZODP. PROJEKTANT	VYPRACOVAL	KRESLIL	 MACÁN PROJEKCE DS s.r.o. ČECHOVA 193, CHUDENICE 339 01 tel. 376315118 projekcds@projekcds.cz	
ING. TOMÁŠ MACÁN	ING. TOMÁŠ MACÁN	ING. TOMÁŠ MACÁN	ING. TOMÁŠ MACÁN		
KRAJ	PLZEŇSKÝ	KAT.ÚZEMÍ	KLATOVY		
OBJEDNATEL	MĚSTO KLATOVY			FORMÁT	A4
AKCE 					

TATO DOKUMENTACE VČETNĚ VŠECH PŘÍLOH JE DUŠEVNÍM VLASTNICTVÍM FIRMY MACÁN PROJEKCE DS s.r.o.. OBJEDNATEL TĚTO DOKUMENTACE JE OPRAVNĚN JÍ VYUŽÍT K ÚČELŮM VYPYKAJÍCÍM Z UZAVŘENÉ SMLOUVY
JINÉ OSOBY JAK PRÁVNICKÉ TAK FYZICKÉ NEJSOU BEZ PŘEDCHOZÍHO VÝSLOVNÉHO SOUHLASU OBJEDNATELE OPRAVNĚNY TUTO DOKUMENTACÍ ANI JEJÍ ČÁSTÍ VYUŽÍVAT, KOPÍROVAT NEBO ZPŘÍSTUPNIT JINÝM OSOBÁM