

POZNÁMKY

- VEŠKERÉ ROZMĚRY BUDOU OVĚŘENY PŘED REALIZACÍ NA STAVBĚ.
- NEJASNOSTI ČI ROZPORY MEZI JEDNOTLIVÝMI ČÁSTMI DOKUMENTACE BUDOU PŘED ZAPOČETÍM VÝROBY KONZULTOVÁNY S PROJEKTANTEM.
- JAKÉKOLIV ZMĚNY JE NUTNÉ KONZULTOVAT S AUTOREM PROJEKTU, BEZ JEHO SVOLENÍ NENÍ MOŽNÉ PROVÁDĚT JAKÉKOLIV ZMĚNY.
- PROJEKTANT SI VYHRAZUJE PRÁVO SCHVÁLENÍ DÍLENSKÉ DOKUMENTACE PŘED ZAHÁJENÍM VÝROBY
- ZHOTOVITEL (DODAVATEL) JE POVINEN OVĚŘIT NAVRHOVANÉ PROVEDENÍ V RÁMCI STAVBY S OHLEDEM NA FUNKČNOST VÝROBKŮ
- VZHLED A PŘESNÝ TYP PRVKŮ VIDITELNÝCH V INTERIÉRU RESPEKTIVE EXTERIÉRU A JEJICH BAREVNÉ ŘEŠENÍ BUDOU PŘED OBJEDNÁNÍM A VÝROBOU SCHVÁLENY ARCHITEKTEM A INVESTOREM

Hygienické zařízení (koupelny a wc) pro imobilní budou vybaveny veškerým příslušenstvím splňujícím vyhlášku o bezbariérovém užívání staveb osobami s omezenou schopností pohybu a orientace (jedná se zejména o boční splachování, systém pevných a sklopných nerez. madel, signalizaci tísňového volání v napojení na signalizační světlo a alarm nad vstupem, madlo na dveřích, sklopné zrcadlo, speciální umyvadlová baterie a prodloužené WC, sklopné sedátko, sprcha atp). A to včetně požadovaných rozměrů, přesahu atp.

PROJEKTOR

PROJEKT

Chráněné bydlení
v Klatovech

STUPEŇ DOKUMENTACE

INTERIÉR –
PODKLAD PRO NACENĚNÍ

KLIENT

Město Klatovy
náměstí Míru 62
339 01 Klatovy

HLAVNÍ PROJEKTANT

architektonický ateliér
PROJEKTOR s.r.o.
Nad Kajetánkou 1634/28,
169 00, Praha 6

AUTOR NÁVRHU

Ing. arch. Václav Matějka
774 841 127, vaclav@atelierprojektor.cz


Ing. arch. Eva Šárochová
607 192 560, eva@atelierprojektor.cz

PROJEKTANT ČÁSTI

Ing. arch. Eva Šárochová
607 192 560, eva@atelierprojektor.cz

ODPOVĚDNÝ PROJEKTANT

Ing. arch. Eva Šárochová
607 192 560, eva@atelierprojektor.cz

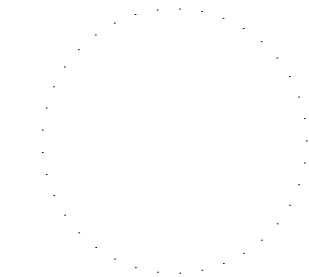

VÝKRES

MĚŘÍTKO	FORMÁT
-	2xA4

DATUM	REVIZE
07/2024	-

Č. VÝKRESU	Č. PARÉ
------------	---------

LEGENDA MÍSTNOSTÍ

OZN.	MÍSTNOST	PLOCHA [m ²]
1.01	ZÁDVEŘÍ	5,8
1.02	CHODBA- CHŮC A	13,4
1.03	PŘEDSÍŇ WC	4,4
1.04	UMÝVÁRNA PERSONÁL	1,4
1.05	WC PERSONÁL	1,2
1.06	TECHNICKÁ MÍSTNOST	6,3
1.07	WC INVALIDÉ	4,6
1.08	SPOLEČNÁ MÍSTNOST	56,7
1.09	ÚKLIDOVÁ KOMORA	3,0
1.10	SCHODIŠTĚ	8,0
1.11	MÍSTNOST PÉČOVATELKY	17,8
1.12	VÝTAH	3,1

125,70

-0,020= 395,34

1.02

±0,000= 395,36

1.01

±0,000

-0,0

1.08

20

100x160x280

10x160x280

1.09

1.10

+1,600

1.11

2x PRACOVNÍ STŮL +
MOBILNÍ KOJTERNER

2x KANCEL.
ŽIDLE

2x
KARTOTÉKA
UZAMYK.
(90x45x132cm)

VYBAVENÍ DLE MÍSTNOSTÍ

- TERASA
- EXTERIÉROVÝ STŮL VELKÝ
 - EXTERIÉROVÁ ŽIDLE 8x

1.08 SPOLEČNÁ MÍSTNOST - OBÝVACÍ ČÁST


- POHOVKA ROHOVÁ
- KŘESLO 2x
- KONFERENČNÍ STOLEK
- NÁBYTKOVÁ STĚNA ROHOVÁ
- VELKÁ TV (85")

1.08 SPOLEČNÁ MÍSTNOST - KUCHYŇSKÁ ČÁST

- KUCHYŇSKÁ LINKA ROHOVÁ VČETNĚ VESTAVĚNÉHO VYBAVENÍ
(VYSOKÁ LEDNICE S MRAZÁKEM, MYČKA, DŘEZ, VARVÁ DESKA
INDUKCE, TROUBA, DIGESTOŘ, MIKROVLNKA - VOLNÁ,
RYCHLOVARNÁ KONVICE, POTRAVINOVÉ SKŘÍŇKY ATD.)
- JÍDELNÍ STŮL VELKÝ
- JÍDELNÍ ŽIDLE 8x

1.11 MÍSTNOST PÉČOVATELKY

- PRACOVNÍ STŮL 2x
- KANCELÁŘSKÁ ŽIDLE 2x
- MOBILNÍ KONTEJNER 2x
- VESTAVĚNÁ SKŘÍŇ SE ŠATNÍ A KANCELÁŘSKOU ČÁSTÍ
- UZAMYKATELNÁ KARTOTÉKA 2x
- POČÍTAČ = NOTEBOOK

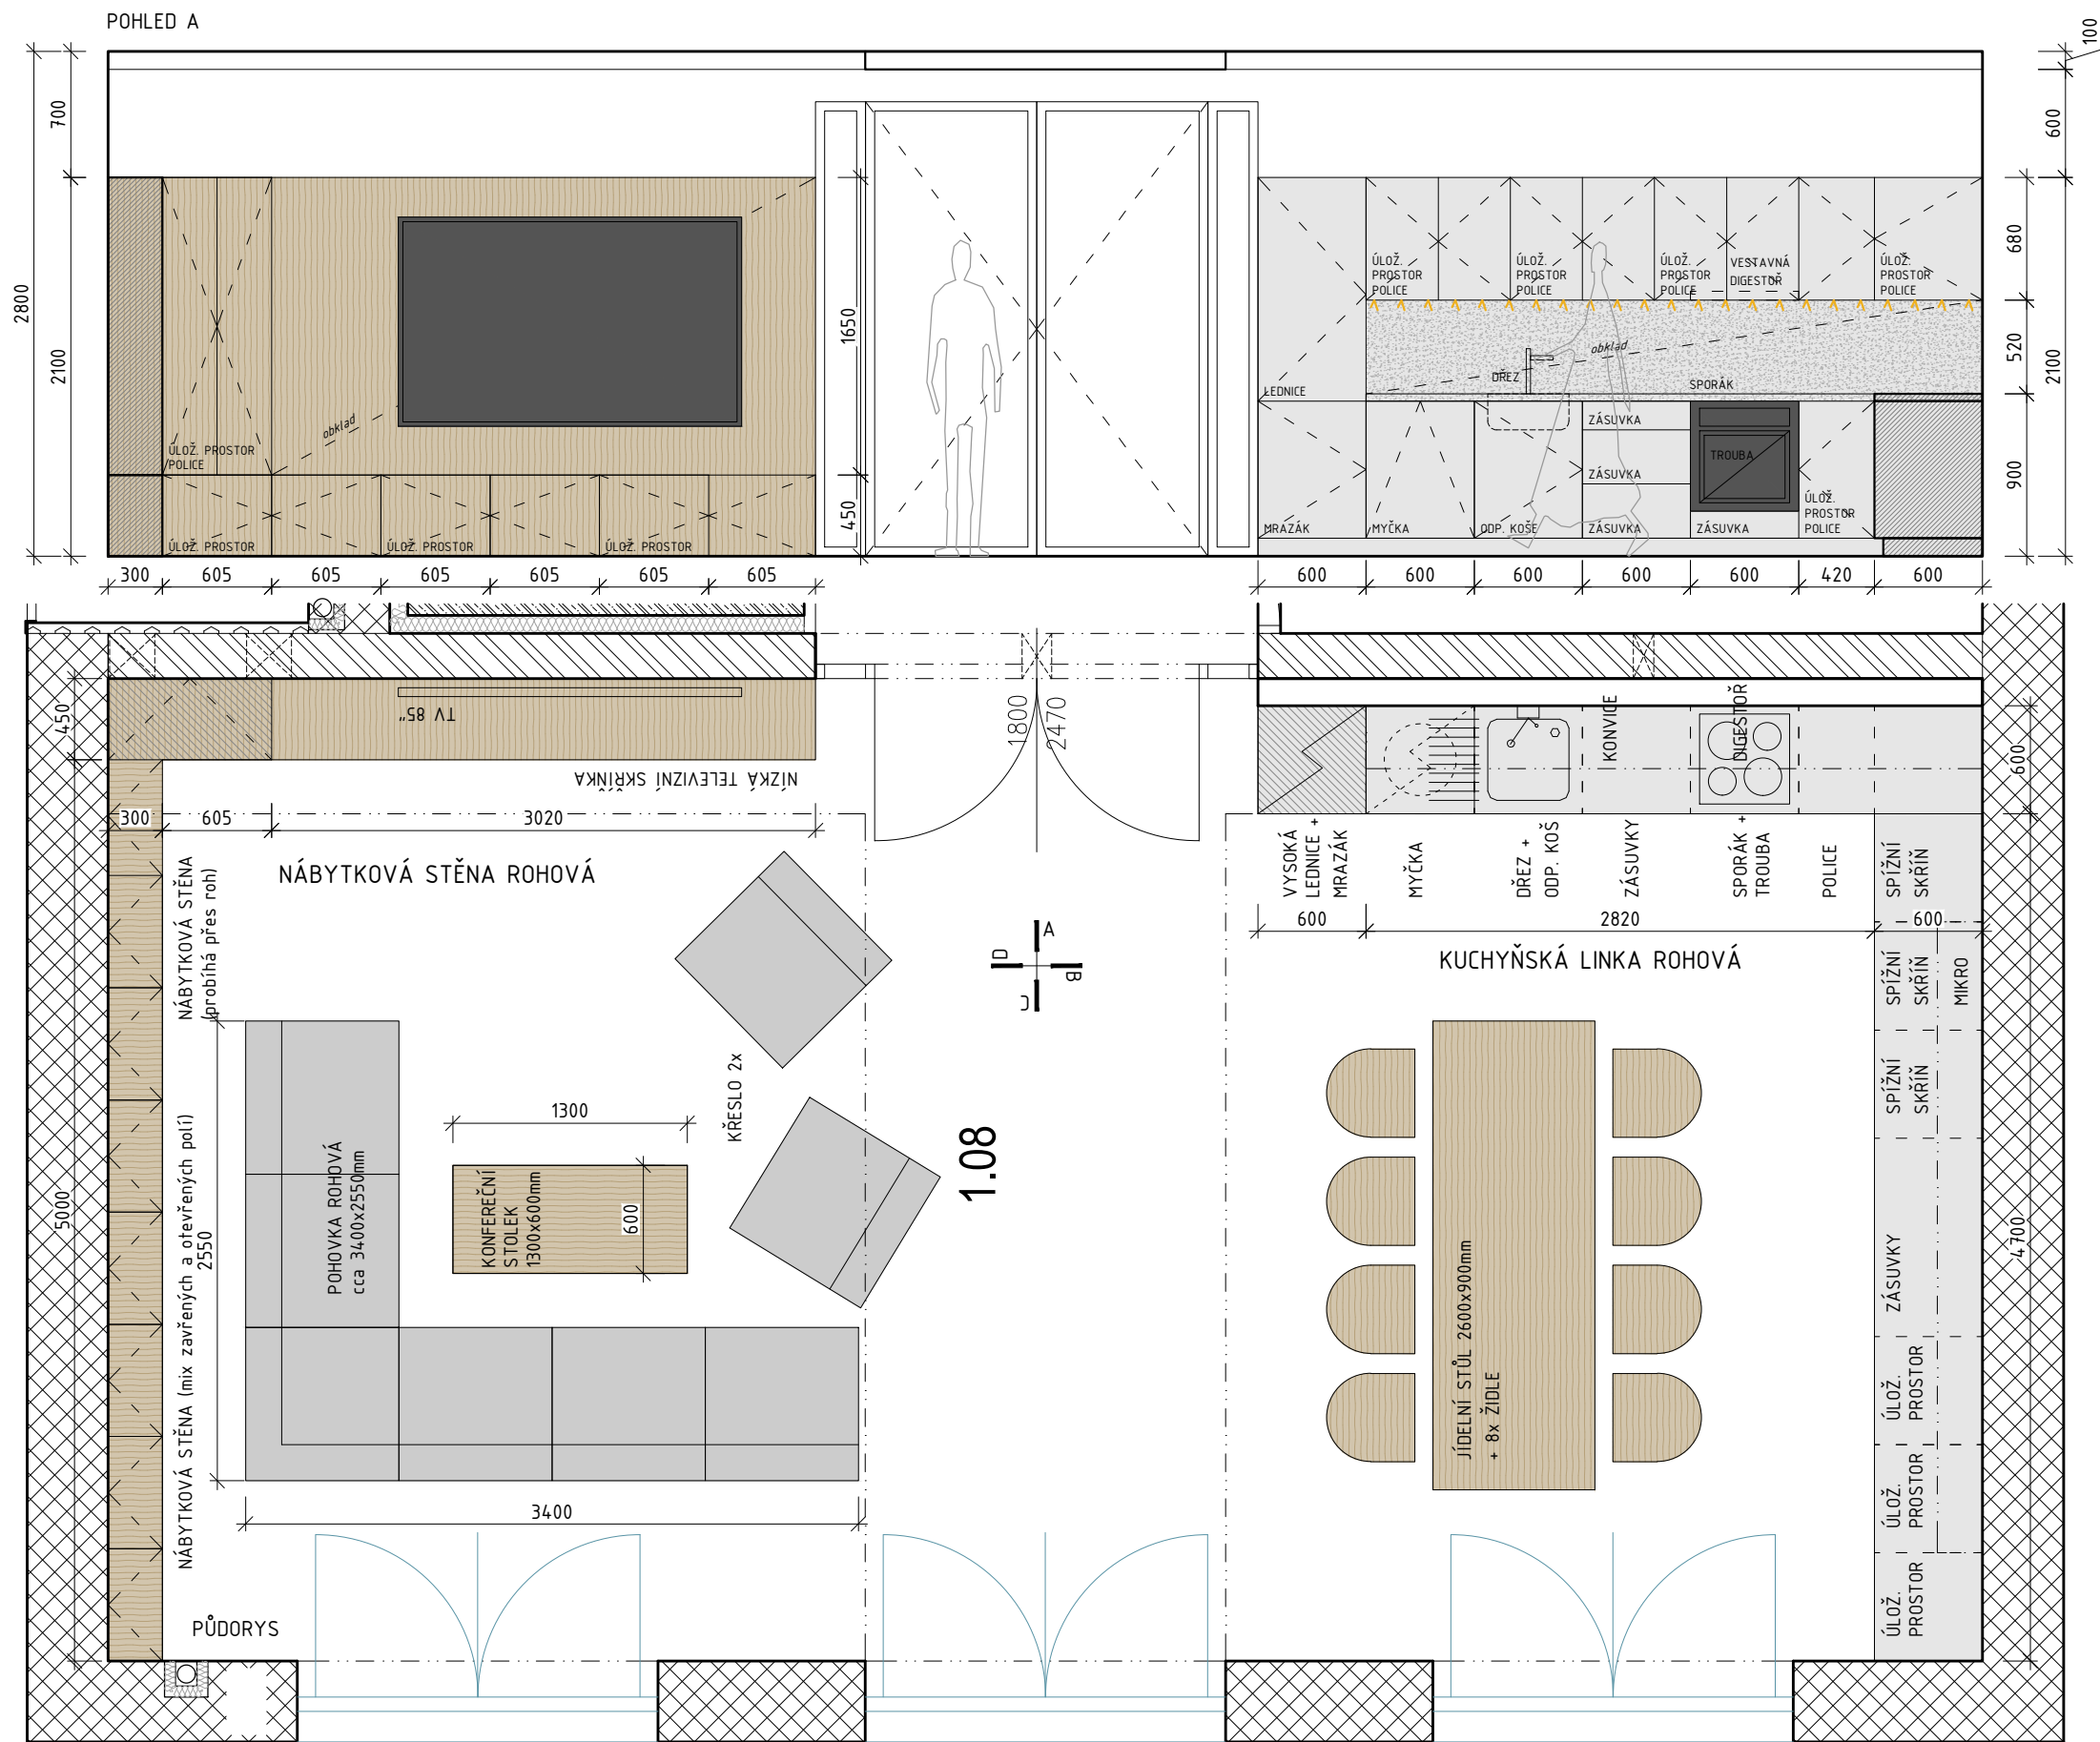

VYBAVENÍ DLE MÍSTNOSTÍ

- 1.08 SPOLEČNÁ MÍSTNOST - OBÝVACÍ ČÁST
- POHOVKA ROHOVÁ
 - KŘESLO 2x
 - KONFERENČNÍ STOLEK
 - NÁBYTKOVÁ STĚNA ROHOVÁ
 - VELKÁ TV (85")

- 1.08 SPOLEČNÁ MÍSTNOST - KUCHYŇSKÁ ČÁST
- KUCHYŇSKÁ LINKA ROHOVÁ VČETNĚ VESTAVĚNÉHO VYBAVENÍ (VYSOKÁ LEDNICE S MRAZÁKEM, MYČKA, DŘEZ, VARVÁ DESKA, INDUKCE, TROUBA, DIGESTOŘ, MIKROVLNKA - VOLNÁ, RYCHLOVARNÁ KONVICE, POTRAVINOVÉ SKŘÍŇKY ATD.)
 - JÍDELNÍ STŮL VELKÝ
 - JÍDELNÍ ŽIDLE 8x

PROJEKTOR

PROJEKT

Chráněné bydlení
v Klatovech

STUPEŇ DOKUMENTACE

INTERIÉR -
PODKLAD PRO NACENĚNÍ

KLIENT

Město Klatovy
náměstí Míru 62
339 01 Klatovy

HLAVNÍ PROJEKTANT

architektonický atelier
PROJEKTOR s.r.o.
Nad Kajetánkou 1634/28,
169 00, Praha 6

AUTOR NÁVRHU

Ing. arch. Václav Matějka
774 841 127, vaclav@atelierprojektor.cz

Ing. arch. Eva Šárochová
607 192 560, eva@atelierprojektor.cz

PROJEKTANT ČÁSTI

Ing. arch. Eva Šárochová
607 192 560, eva@atelierprojektor.cz

ODPOVĚDNÝ PROJEKTANT

Ing. arch. Eva Šárochová
607 192 560, eva@atelierprojektor.cz

VÝKRES

SPOLEČENSKÁ MÍSTNOST

MĚŘÍTKO

1:40

FORMÁT

2xA4

DATUM

07/2024

REVIZE


-

Č. VÝKRESU


Č. PARÉ

NÁBYTKOVÁ STĚNA ROHOVÁ - LTD, DUB HAMILTON PŘÍRODNÍ


POHLED D

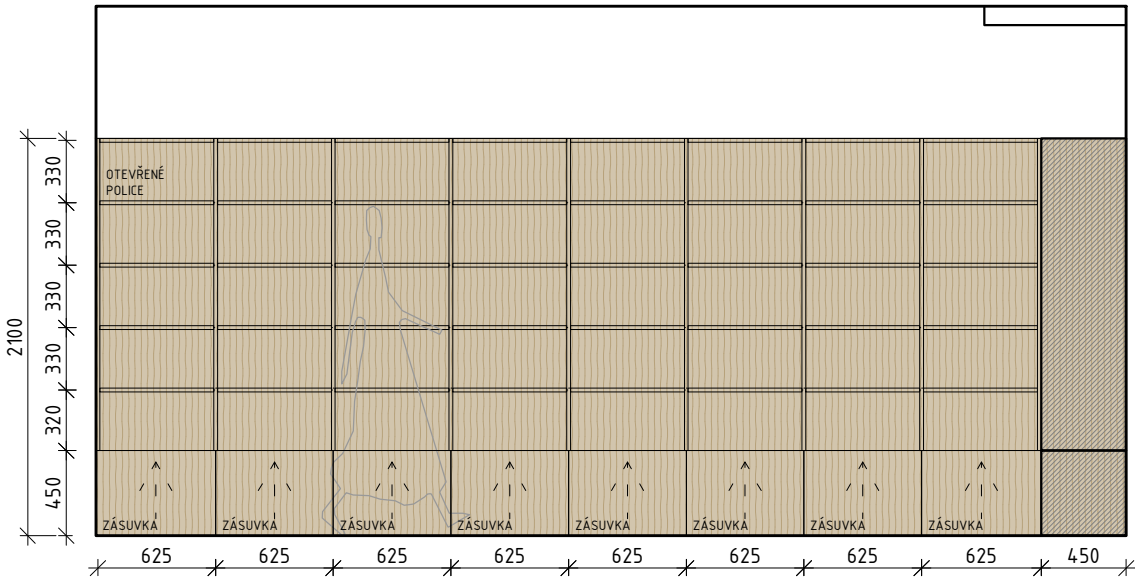


POHLED A

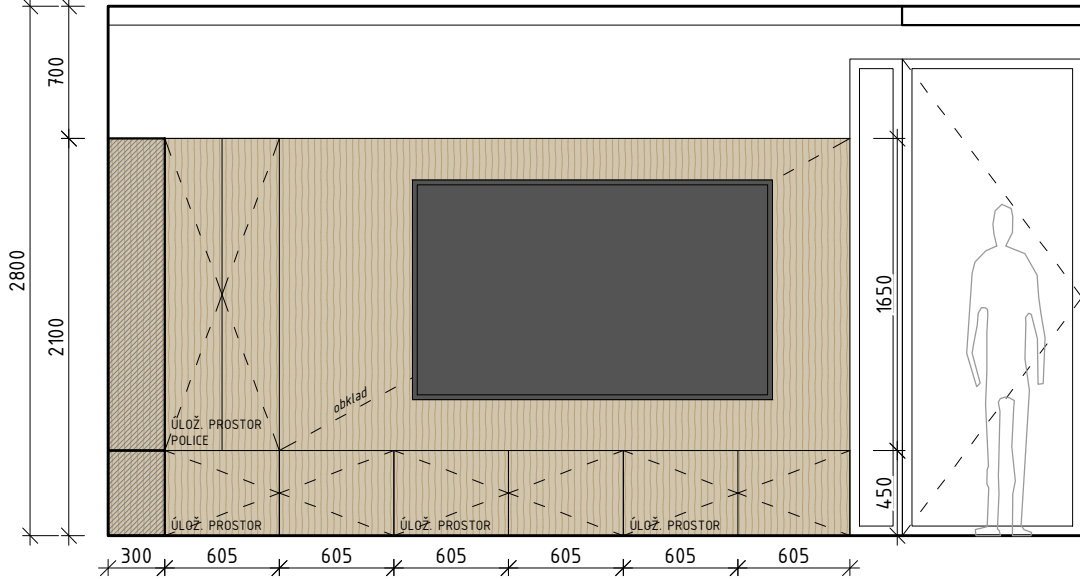

KUCHYŇSKÁ LINKA ROHOVÁ - LTD KAŠMÍROVĚ ŠEDÁ, PRACOVNÍ DESKA A OBKLAD CHROMIX BÍLÝ, POLICE LTD, DUB HAMILTON PŘÍRODNÍ

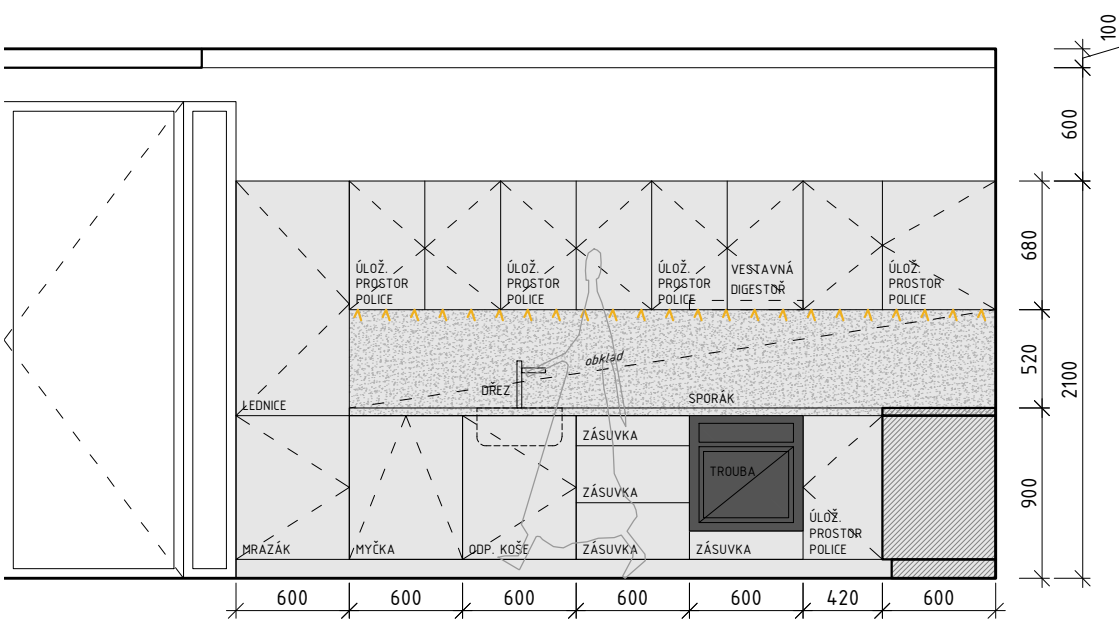

POHLED B

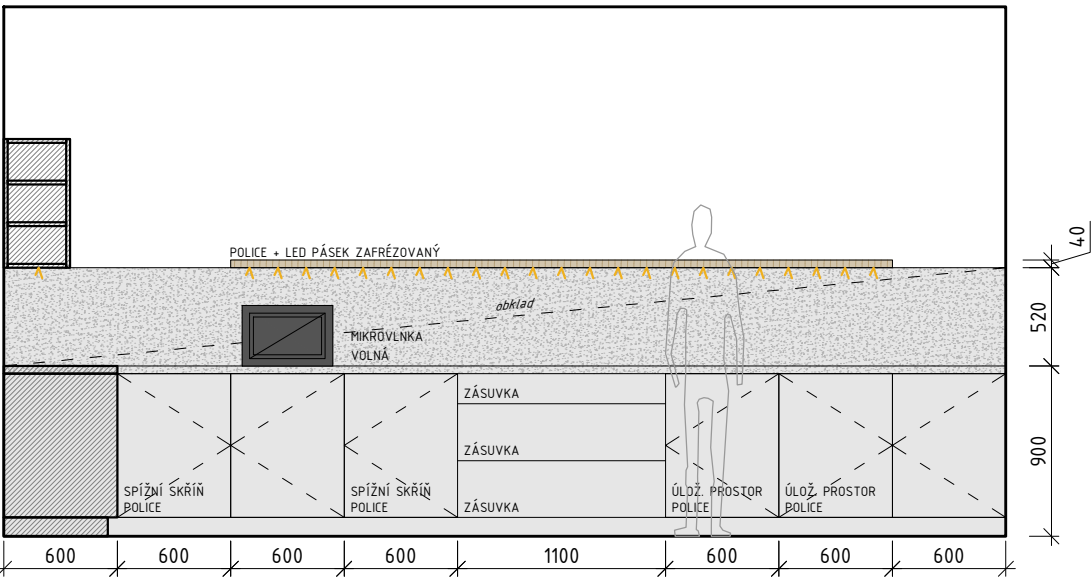

VYBAVENÍ DLE MÍSTNOSTÍ

- 1.08 SPOLEČNÁ MÍSTNOST - OBÝVACÍ ČÁST
- POHOVKA ROHOVÁ
 - KŘESLO 2x
 - KONFERENČNÍ STOLEK
 - NÁBYTKOVÁ STĚNA ROHOVÁ
 - VELKÁ TV (85")

- 1.08 SPOLEČNÁ MÍSTNOST - KUCHYŇSKÁ ČÁST
- KUCHYŇSKÁ LINKA ROHOVÁ VČETNĚ VESTAVĚNÉHO VYBAVENÍ (VYSOKÁ LEDNICE S MRAZÁKEM, MYČKA, DŘEZ, VARVÁ DESKA, INDUKCE, TROUBA, DIGESTOŘ, MIKROVLNKA - VOLNÁ, RYCHLOVARNÁ KONVICE, POTRAVINOVÉ SKŘÍŇKY ATD.)
 - JÍDELNÍ STŮL VELKÝ
 - JÍDELNÍ ŽIDLE 8x

PROJEKTOR

PROJEKT

Chráněné bydlení
v Klatovech

STUPEŇ DOKUMENTACE

INTERIÉR -
PODKLAD PRO NACENĚNÍ

KLIENT

Město Klatovy
náměstí Míru 62
339 01 Klatovy

HLAVNÍ PROJEKTANT

architektonický atelier
PROJEKTOR s.r.o.
Nad Kajetánkou 1634/28,
169 00, Praha 6

AUTOR NÁVRHU

Ing. arch. Václav Matějka
774 841 127, vaclav@atelierprojektor.cz

Ing. arch. Eva Šárochová
607 192 560, eva@atelierprojektor.cz

PROJEKTANT ČÁSTI

Ing. arch. Eva Šárochová
607 192 560, eva@atelierprojektor.cz

ODPOVĚDNÝ PROJEKTANT


Ing. arch. Eva Šárochová
607 192 560, eva@atelierprojektor.cz

VÝKRES



SPOLEČENSKÁ MÍSTNOST

MĚŘÍTKO	FORMÁT
1:40	2xA4
DATUM	REVIZE
07/2024	-
Č. VÝKRESU	Č. PARÉ


POHLED - zavřené skříně

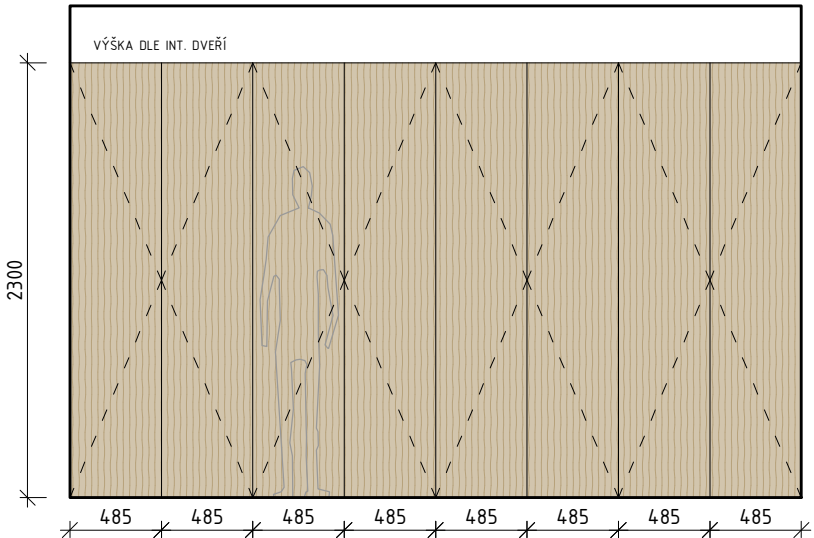

POHLED - otevřené skříně

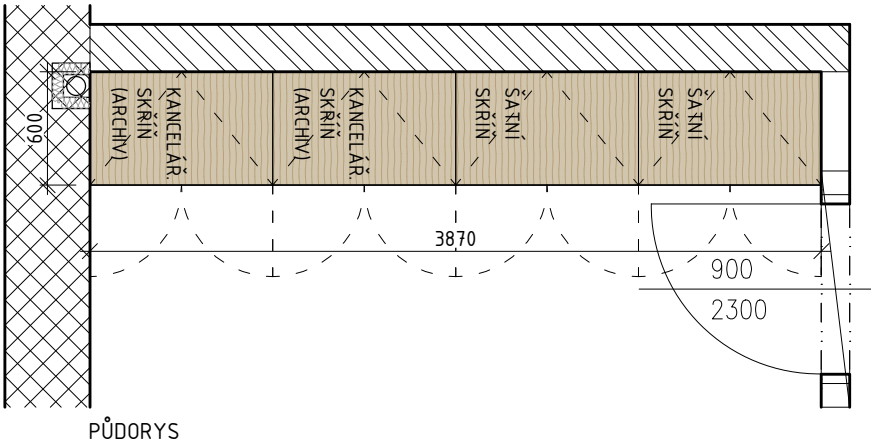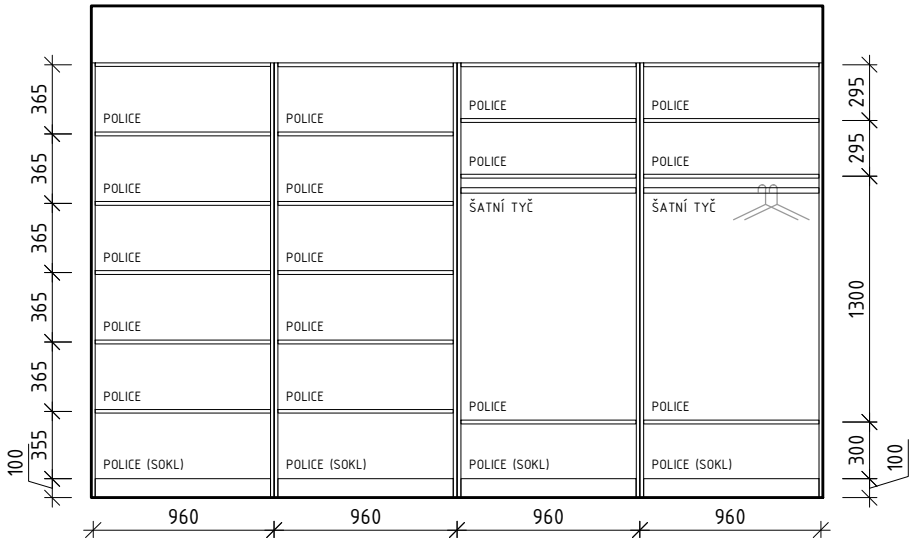

PŮDORYS

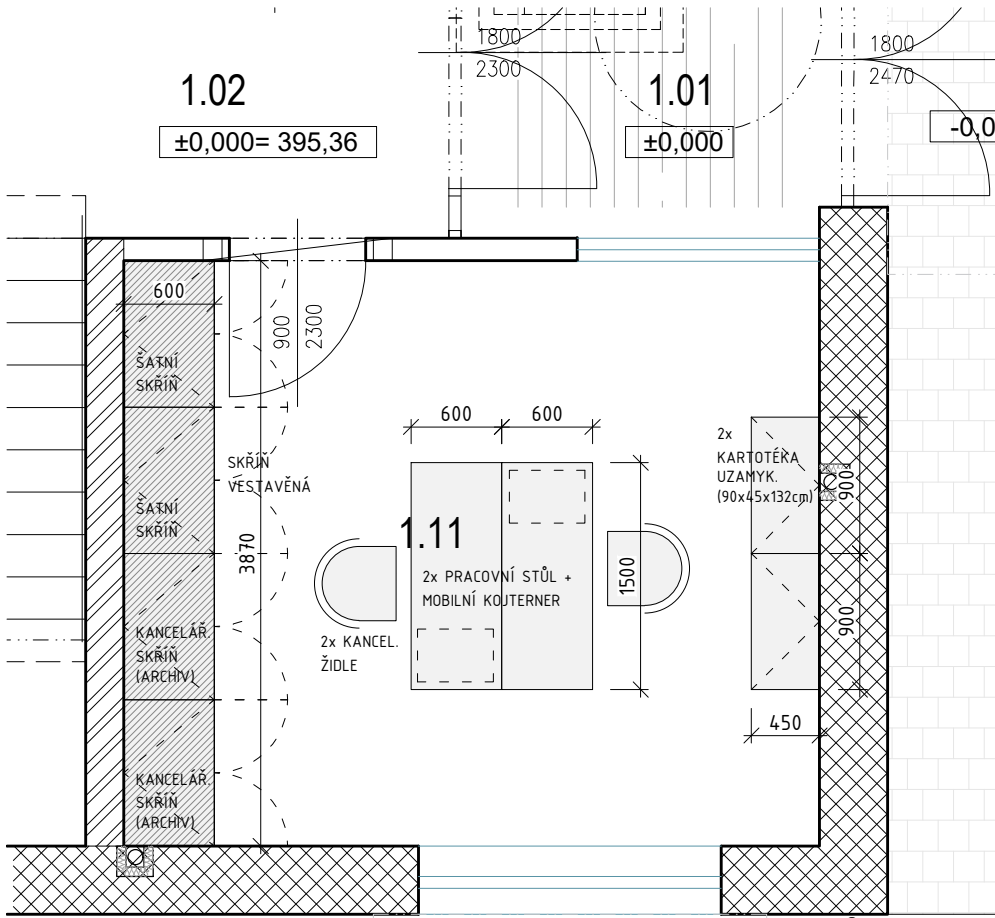

VYBAVENÍ DLE MÍSTNOSTÍ

- 1.11 MÍSTNOST PEČOVATELKY
- PRACOVNÍ STŮL 2x
 - KANCELÁŘSKÁ ŽIDLE 2x
 - MOBILNÍ KONTEJNER 2x
 - VESTAVĚNÁ SKŘÍŇ SE ŠATNÍ A KANCELÁŘSKOU ČÁSTÍ
 - UZAMYKATELNÁ KARTOTÉKA 2x
 - POČÍTAČ = NOTEBOOK

PROJEKT

Chráněné bydlení
v Klatovech

STUPEŇ DOKUMENTACE

INTERIÉR -
PODKLAD PRO NACENĚNÍ

KLIENT

Město Klatovy
náměstí Míru 62
339 01 Klatovy

HLAVNÍ PROJEKTANT

architektonický ateliér
PROJEKTOR s.r.o.
Nad Kajetánkou 1634/28,
169 00, Praha 6

AUTOR NÁVRHU

Ing. arch. Václav Matějka
774 841 127, vaclav@atelierprojektor.cz

Ing. arch. Eva Šárochová
607 192 560, eva@atelierprojektor.cz

PROJEKTANT ČÁSTI

Ing. arch. Eva Šárochová
607 192 560, eva@atelierprojektor.cz

ODPOVĚDNÝ PROJEKTANT

Ing. arch. Eva Šárochová
607 192 560, eva@atelierprojektor.cz

VÝKRES

MÍSTNOST PEČOVATELKY


MĚŘÍTKO FORMÁT
1:50, 1:40 2xA4

DATUM REVIZE
07/2024 -

Č. VÝKRESU Č. PARÉ

LEGENDA MÍSTNOSTÍ

OZN.	MÍSTNOST	PLOCHA [m ²]
2.01	CHODBA	15,1
2.02	TECHNICKÁ MÍSTNOST	9,7
2.03	TECHNICKÝ PROSTOR	3,1
2.04	PŘEDSÍN	4,8
2.05	KOUPELNA A WC	3,6
2.06	OBYTNÁ MÍSTNOST	16,6
2.07	PŘEDSÍN	4,9
2.08	OBYTNÁ MÍSTNOST	16,9
2.09	KOUPELNA A WC	3,6
2.10	SCHODIŠTĚ	11,7
2.11	PŘEDSÍN	5,9
2.12	OBYTNÁ MÍSTNOST	17,4
2.13	KOUPELNA A WC	8,7
2.14	VÝTAH	3,1
		125,10

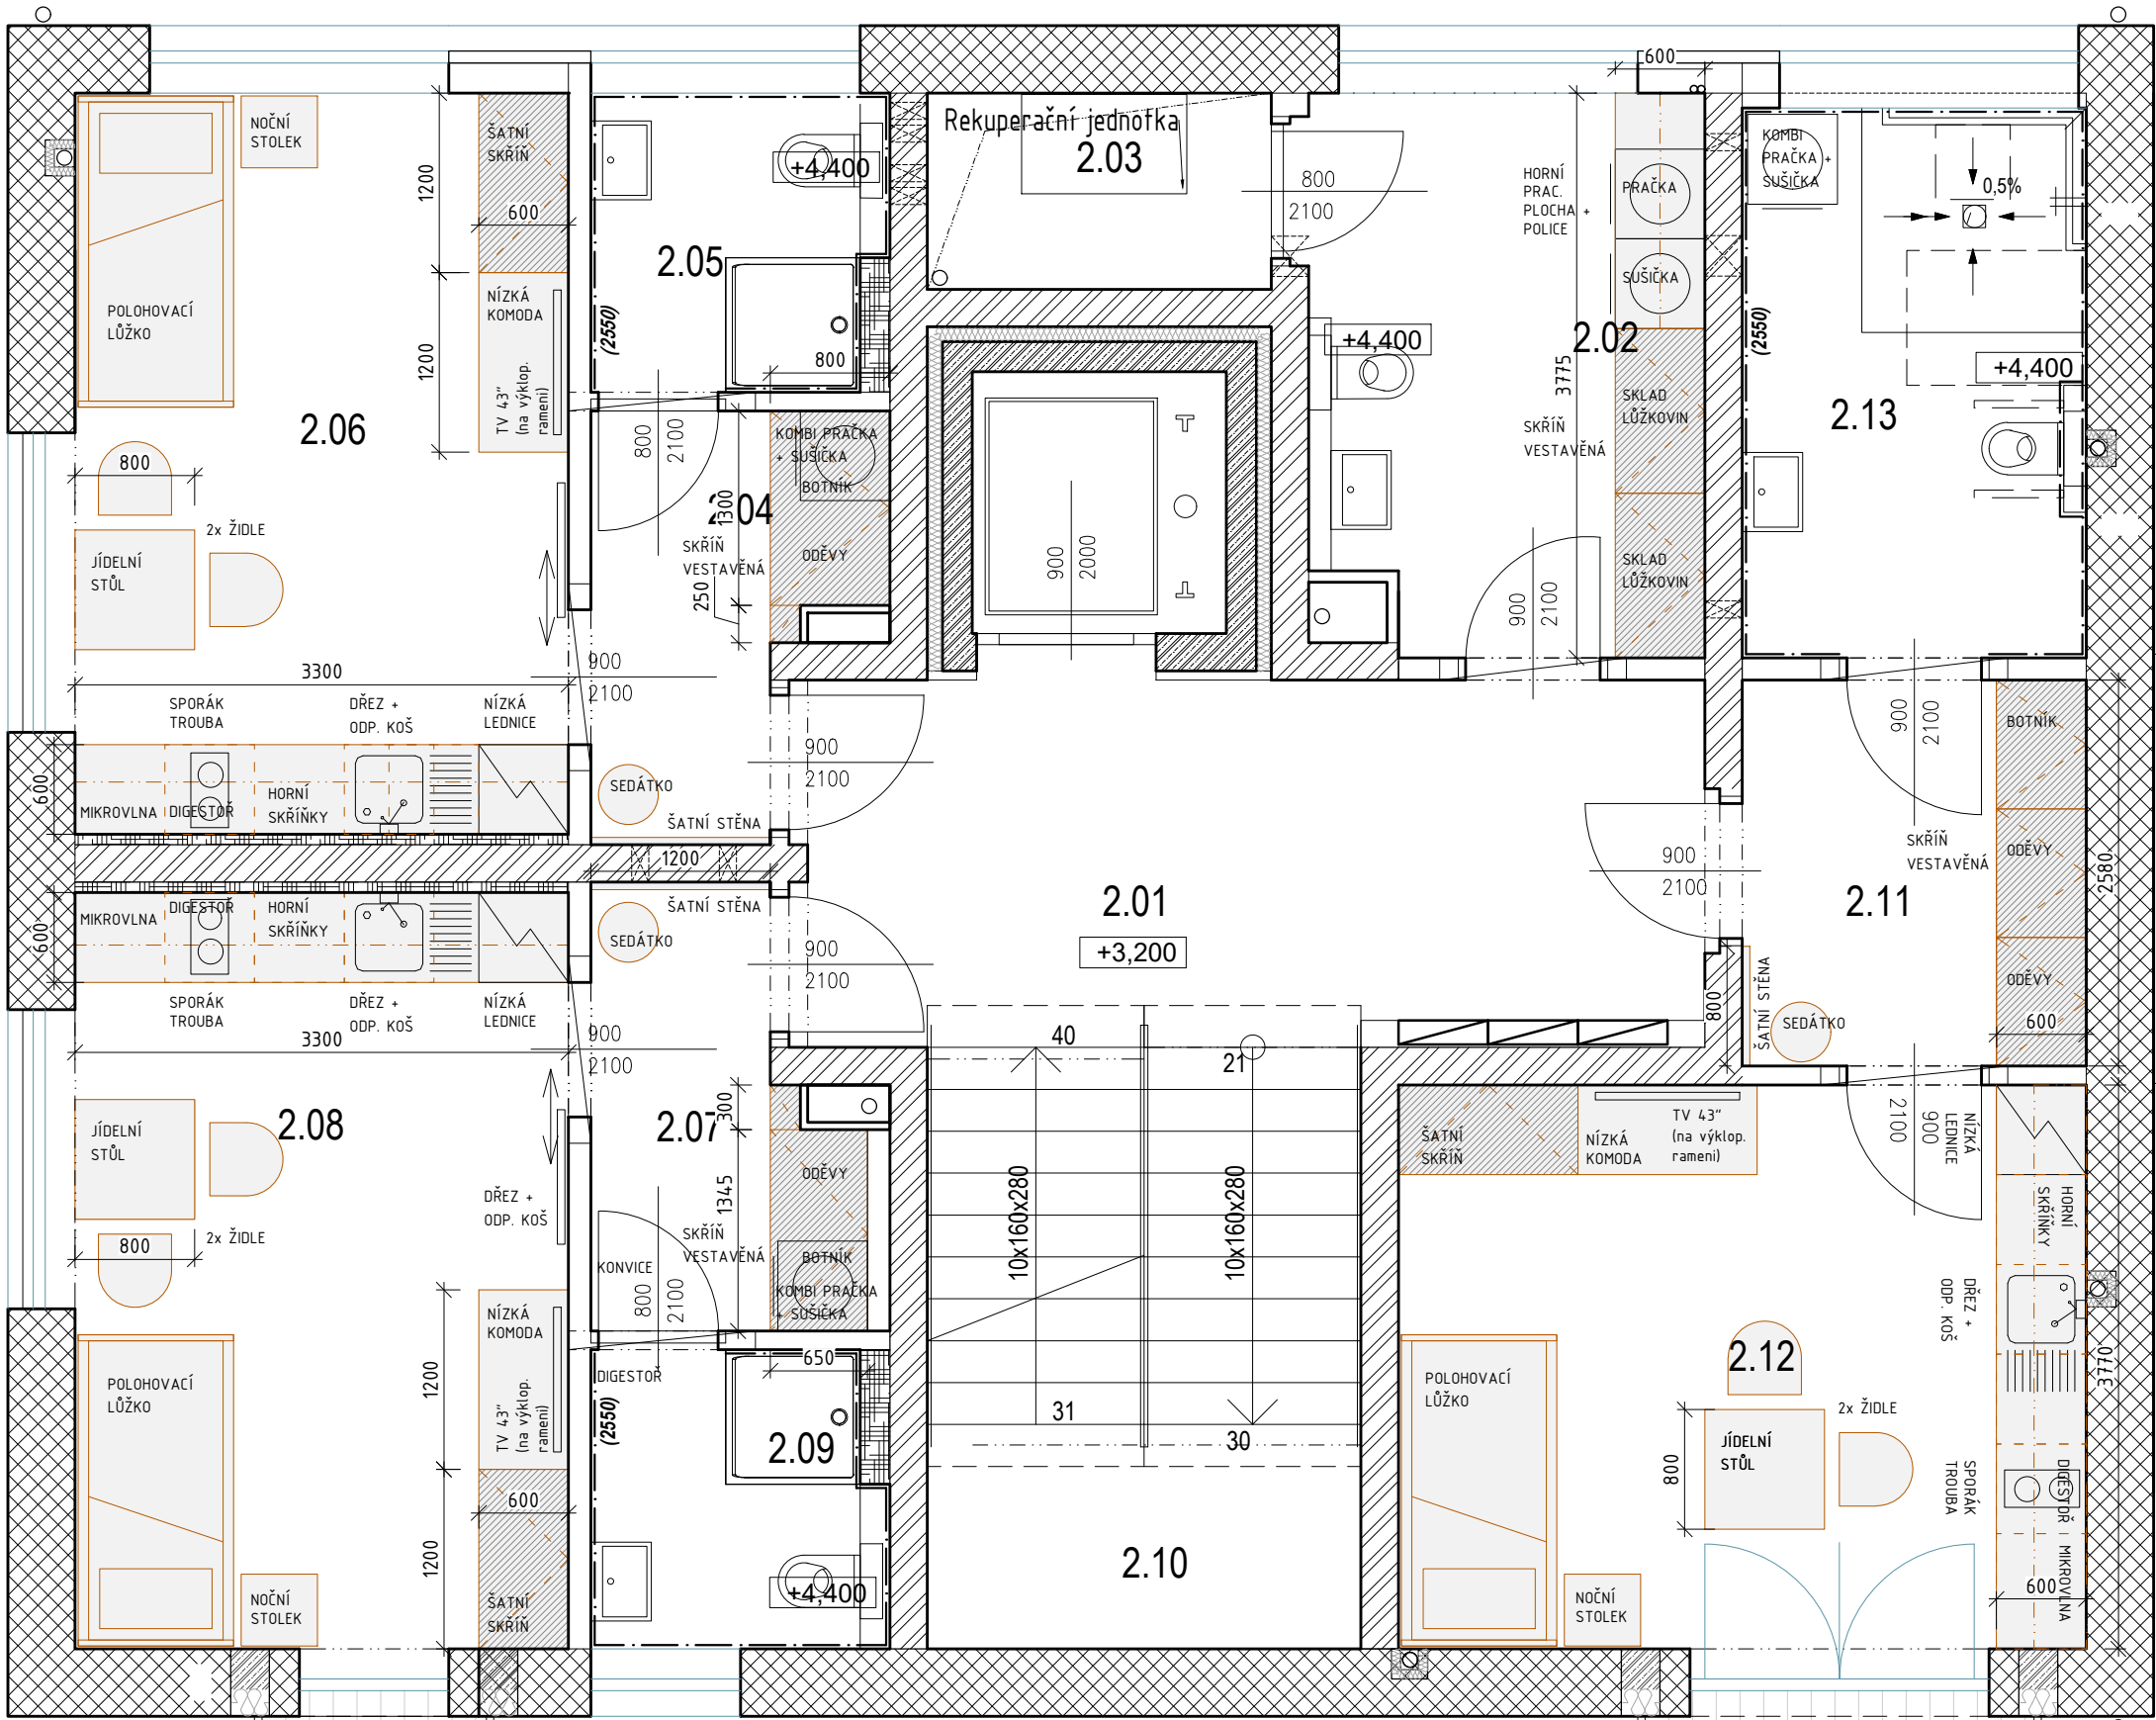

VYBAVENÍ DLE MÍSTNOSTÍ

- POKOJE OBECNĚ**
- 7x POLOHOVACÍ LŮŽKO ELEKTRICKÉ
 - 7x MATRACE (ZDRAVOTNÍ, ALT. ANTIDEKUBITNÍ)
 - 14x LŮŽKOVINY (DEKA, POLŠTÁŘ, POVLEČENÍ, PROSTĚRADLA)
 - 7x NOČNÍ STOLEK

- 7x ŠATNÍ SKŘÍŇ
- 5x JÍDELNÍ STŮL
- 12x JÍDELNÍ ŽIDLE
- TV STŘEDNÍ (43")

KUCHYŇKY OBECNĚ

- KUCHYŇSKÁ LINKA VČETNĚ VESTAVĚNÉHO VYBAVENÍ (LEDNICE MALÁ, DŘEZ, VARNÁ DESKA INDUKCE DVOJPLOTÝNKA, TROUBA, DIGESTOŘ, MIKROVLNKA - VOLNÁ, RYCHLOVARNÁ KONVICE, POTRAVINOVÉ SKŘÍŇKY ATD.)

PŘEDSÍNĚ OBECNĚ






- 5x ŠATNÍ SKŘÍŇ + BOTNÍK
- 5x ŠATNÍ STĚNA

KOUPELNY OBECNĚ

- 5x ZÁSOBNÍK NA JEDNORÁZOVÉ RUČNÍKY
- 5x ZÁSOBNÍK NA TOAL. PAPIR
- 5x ZÁSOBNÍK NA MÝDLO
- 5x KOMBINACE PRAČKA + SUŠIČKA
- 10x DVOJHÁČEK

2.02 TECHNICKÁ MÍSTNOST

- SKŘÍŇ (LŮŽKOVINY, ÚKLID. PROSTŘEDKY)
- 1x PRAČKA
- 1xSUŠIČKA
- ÚKLIDOVÝ VOZÍK
- 7x EVAKUAČNÍ PODLOŽKY
- 3x EVAKUAČNÍ ŽIDLE

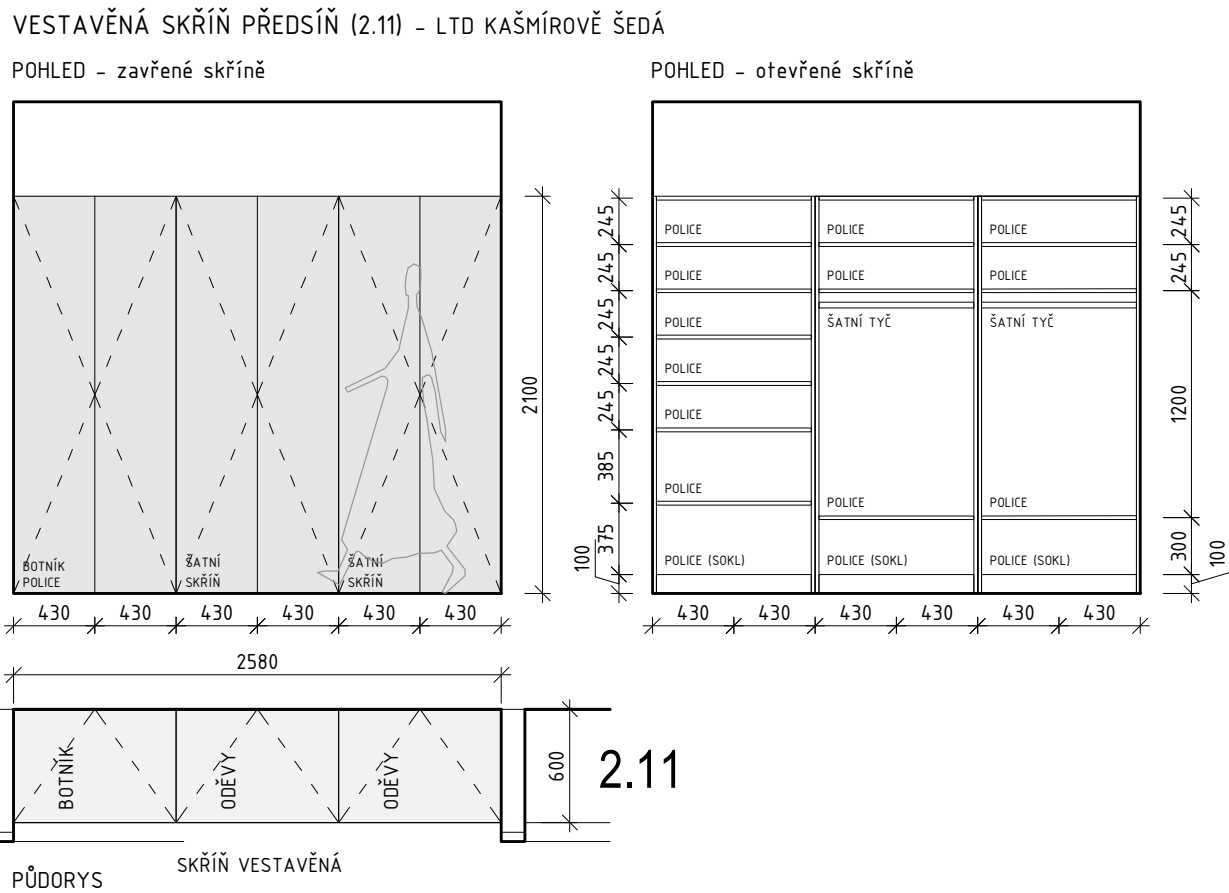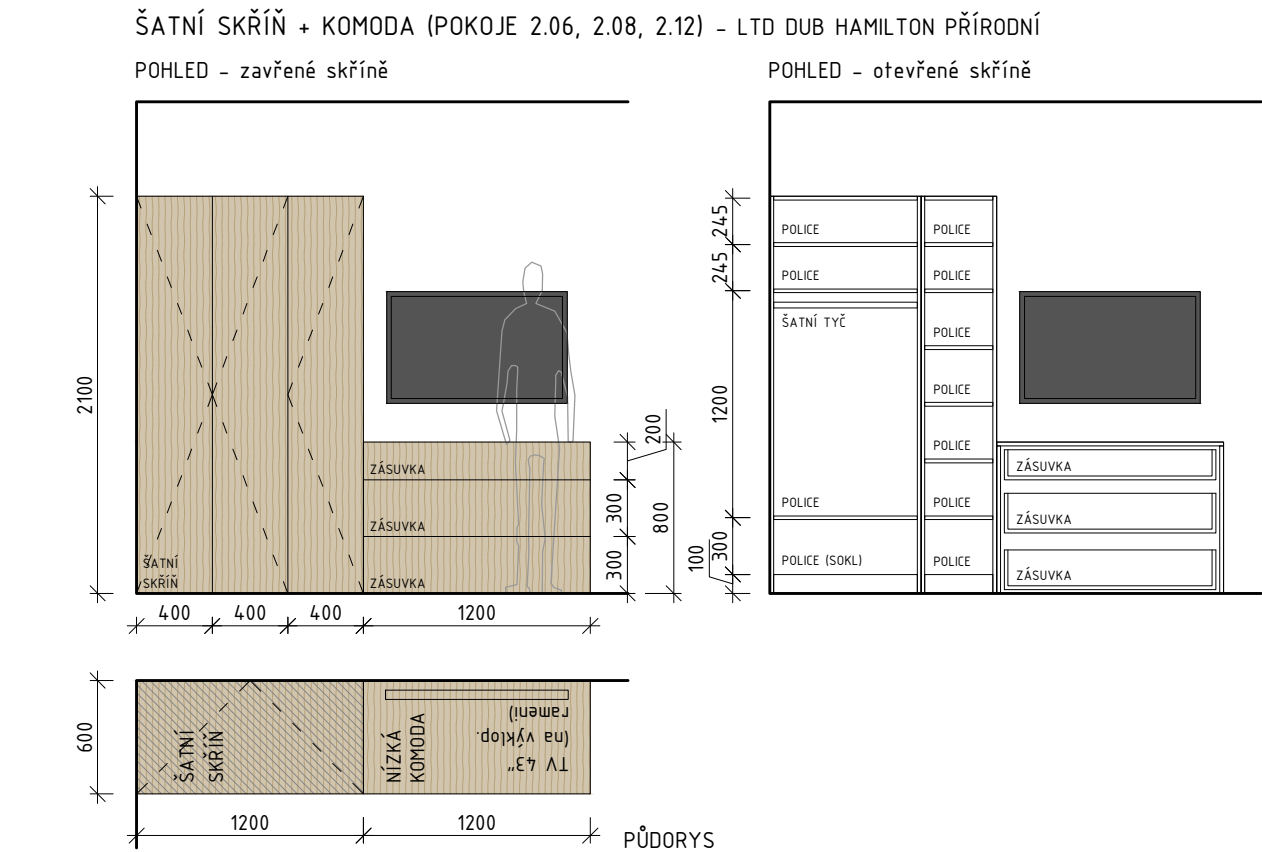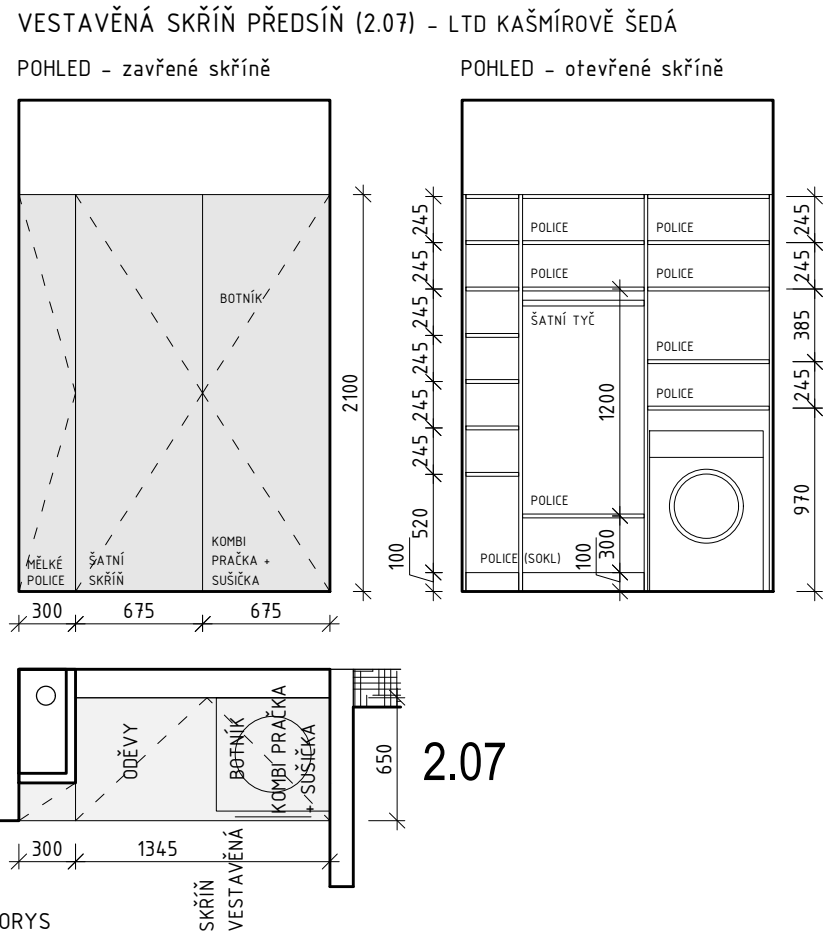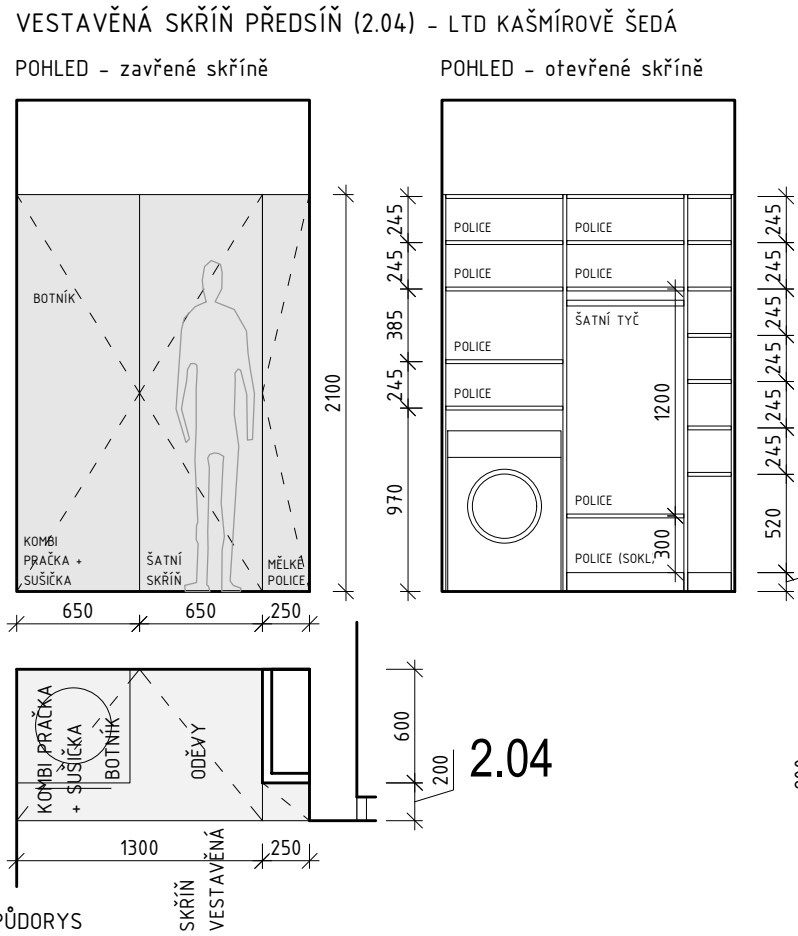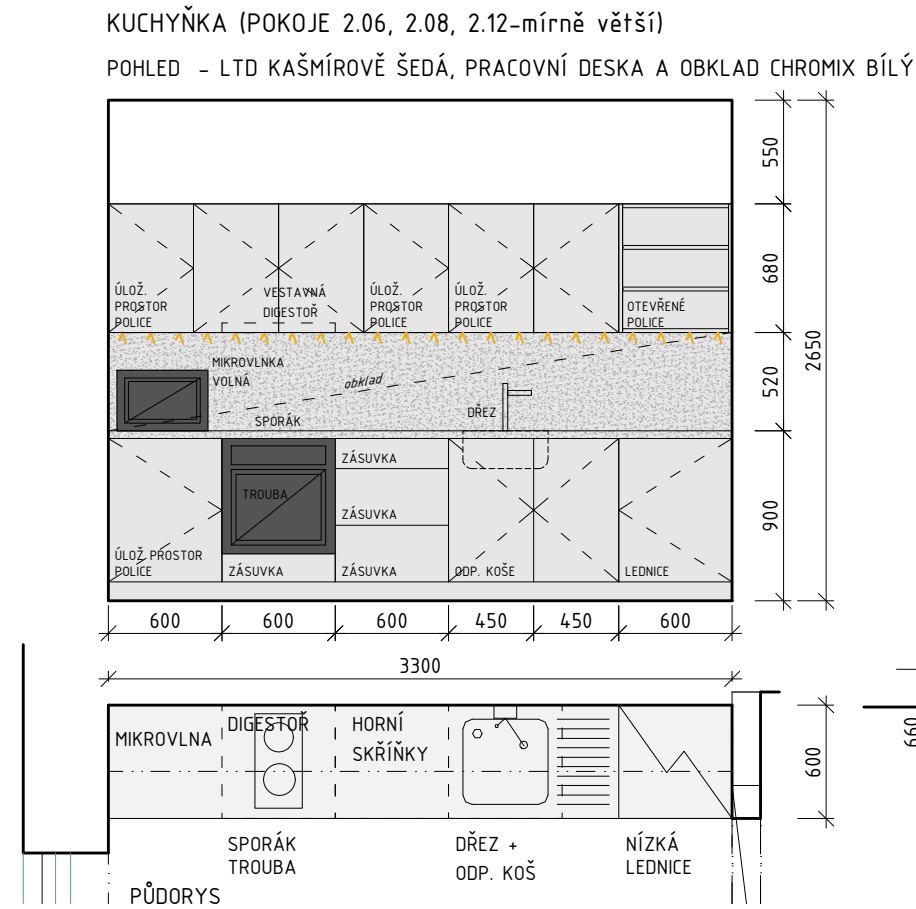

VYBAVENÍ DLE MÍSTNOSTÍ

POKOJE OBECNĚ

- 7x POLOHOVACÍ LŮŽKO ELEKTRICKÉ
- 7x MATRACE (ZDRAVOTNÍ, ALT. ANTIDEKUBITNÍ)
- 14x LŮŽKOVINY (DEKA, POLŠTÁŘ, POVLEČENÍ, PROSTĚRADLA)
- 7x NOČNÍ STOLEK
- 7x ŠATNÍ SKŘÍŇ
- 5x JÍDELNÍ STŮL
- 12x JÍDELNÍ ŽIDLE
- TV STŘEDNÍ (43")

KUCHYŇKY OBECNĚ

- KUCHYŇSKÁ LINKA VČETNĚ VESTAVĚNÉHO VYBAVENÍ (LEDNICE MALÁ, DŘEZ, VARNÁ DESKA INDUKCE DVOJPLOTÝNKA, TROUBA, DIGESTOŘ, MIKROVLNKA - VOLNÁ, RYCHLOVARNÁ KONVICE, POTRAVINOVÉ SKŘÍŇKY ATD.)

PŘEDSÍNĚ OBECNĚ

- 5x ŠATNÍ SKŘÍŇ + BOTNÍK
- 5x ŠATNÍ STĚNA

KOUPELNY OBECNĚ

- 5x ZÁSObNÍK NA JEDNORÁZOVÉ RUČNÍKY
- 5x ZÁSObNÍK NA TOAL. PAPÍR
- 5x ZÁSObNÍK NA MÝDLO
- 5x KOMBINACE PRAČKA + SUŠIČKA
- 10x DVOJHÁČEK

2.02 TECHNICKÁ MÍSTNOST

- SKŘÍŇ (LŮŽKOVINY, ÚKLID. PROSTŘEDKY)
- 1x PRAČKA
- 1xSUŠIČKA
- ÚKLIDOVÝ VOZÍK
- 7x EVAKUAČNÍ PODLOŽKY
- 3x EVAKUAČNÍ ŽIDLE

PROJEKTOR

PROJEKT

Chráněné bydlení
v Klatovech

STUPĚŇ DOKUMENTACE

INTERIÉR -
PODKLAD PRO NACENĚNÍ

KLIENT

Město Klatovy
náměstí Míru 62
339 01 Klatovy

HLAVNÍ PROJEKTANT

architektonický ateliér
PROJEKTOR s.r.o.
Nad Kajetánkou 1634/28,
169 00, Praha 6

AUTOR NÁVRHU

Ing. arch. Václav Matějka
774 841 127, vaclav@atelierprojektor.cz

Ing. arch. Eva Šarochová
607 192 560, eva@atelierprojektor.cz

PROJEKTANT ČÁSTI

Ing. arch. Eva Šarochová
607 192 560, eva@atelierprojektor.cz

ODPOVĚDNÝ PROJEKTANT

Ing. arch. Eva Šarochová
607 192 560, eva@atelierprojektor.cz

VÝKRES

POKOJE 2. NP

MĚŘÍTKO

1:40

FORMÁT

2xA4

DATUM


07/2024

REVIZE

-


Č. VÝKRESU

Č. PARÉ


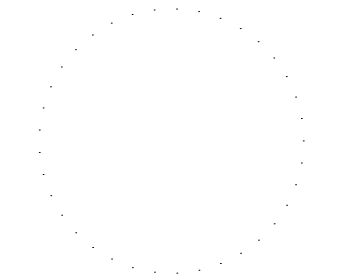


VESTAVĚNÁ SKŘÍŇ - LTD KAŠMÍROVĚ ŠEDÁ, PRACOVNÍ DESKA A OBKLAD CHROMIX BÍLÝ

POHLED - zavřené skříně

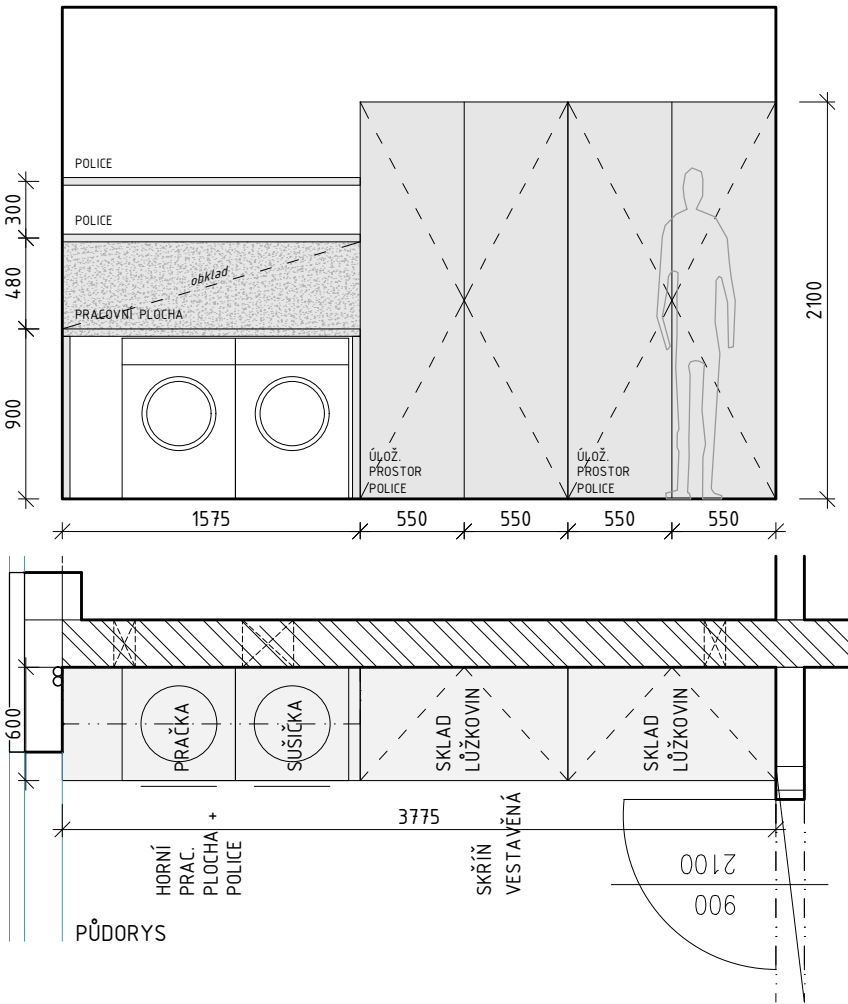


POHLED - otevřené skříně

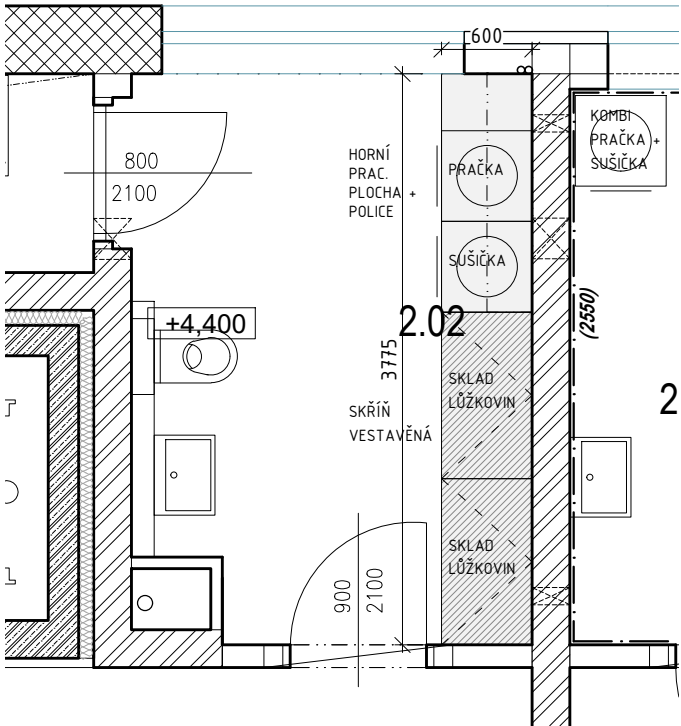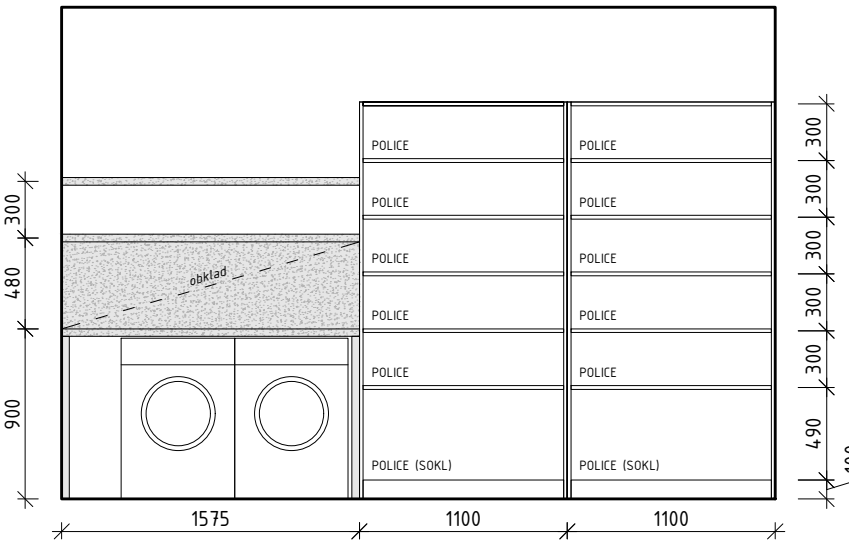

LEGENDA MÍSTNOSTÍ

OZN.	MÍSTNOST	PLOCHA [m2]
3.01	CHODBA	6,8
3.02	PŘEDSÍN	5,4
3.03	ŠATNA	5,3
3.04	KOUPELNA A WC	7,6
3.05	OBYTNÁ MÍSTNOST	19,6
3.06	KUCHYŇ	7,1
3.07	SCHODIŠTĚ	11,7
3.08	PŘEDSÍN	4,4
3.09	OBYTNÁ MÍSTNOST	17,4
3.10	KUCHYŇ	5,5
3.11	KOUPELNA A WC	6,7
3.12	ŠATNA	5,3
3.13	VÝTAH	3,1
		105,90

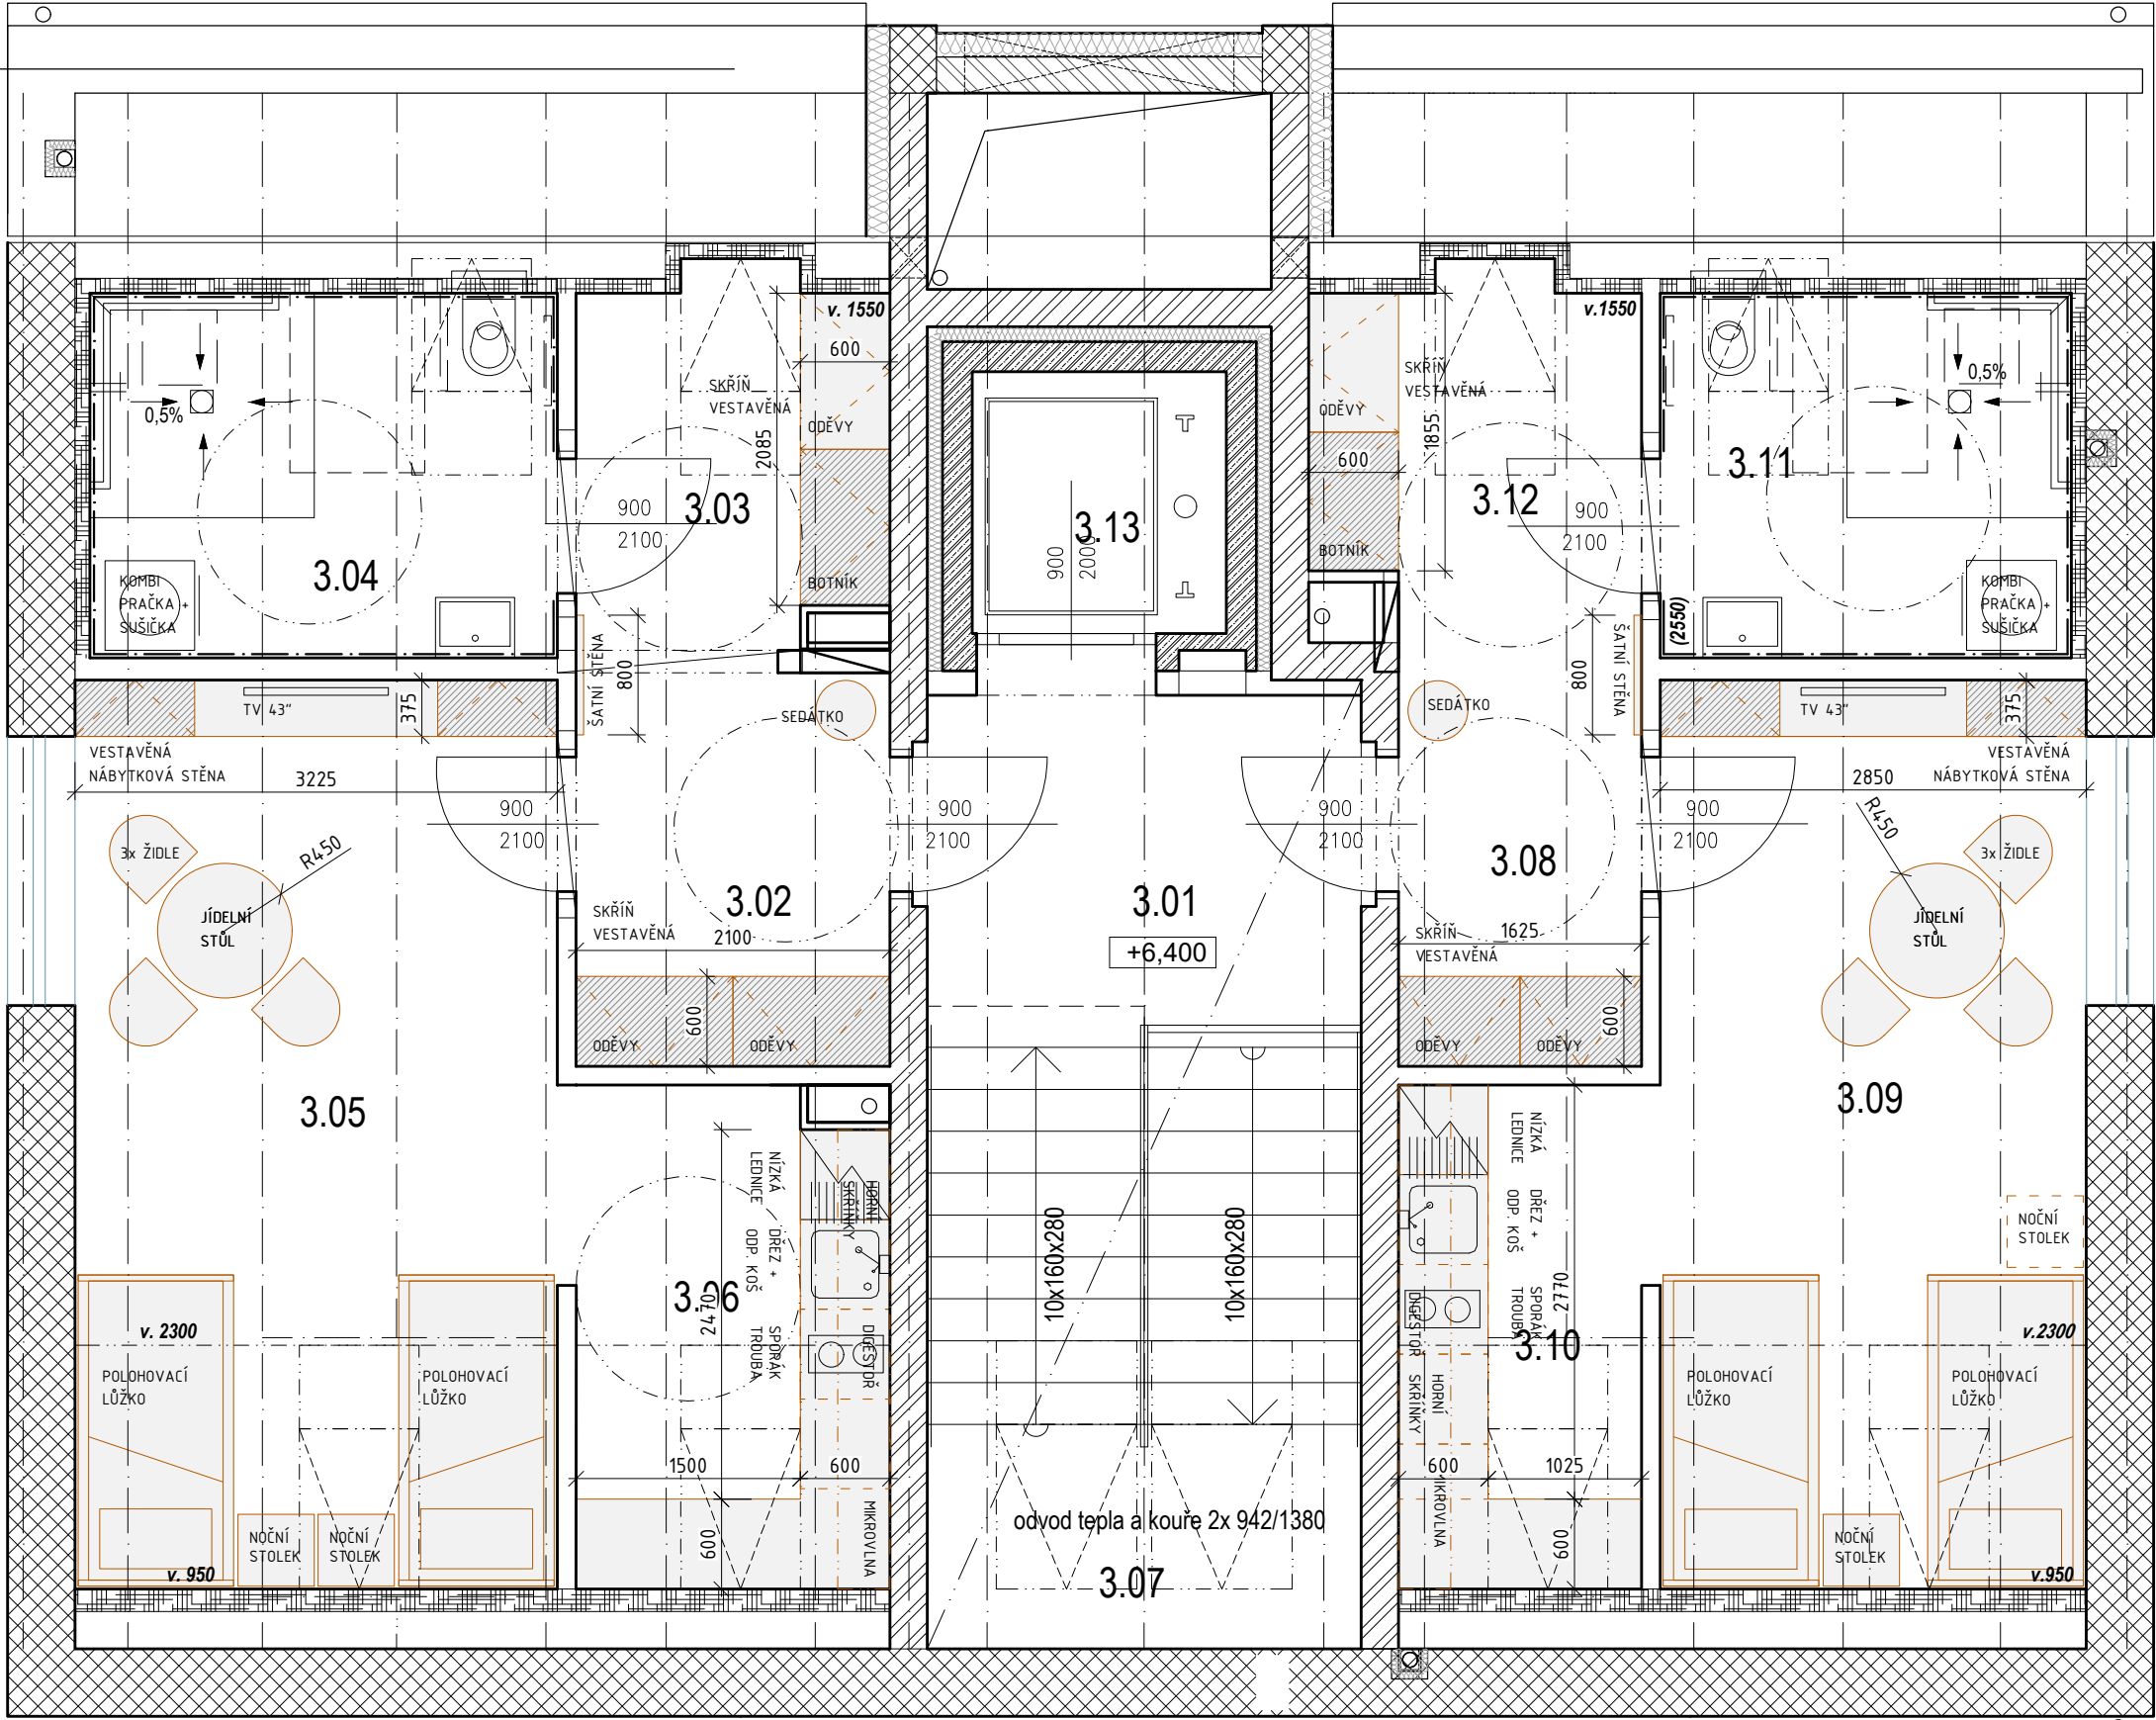

VYBAVENÍ DLE MÍSTNOSTÍ

POKOJE OBECNĚ

- 7x POLOHOVACÍ LŮŽKO ELEKTRICKÉ
- 7x MATRACE (ZDRAVOTNÍ, ALT. ANTIDEKUBITNÍ)
- 14x LŮŽKOVINY (DEKA, POLŠTÁŘ, POVLEČENÍ, PROSTĚRADLA)
- 7x NOČNÍ STOLEK

- 7x ŠATNÍ SKŘÍŇ
- 5x JÍDELNÍ STŮL
- 12x JÍDELNÍ ŽIDLE
- TV STŘEDNÍ (43")

KUCHYŇKY OBECNĚ

- KUCHYŇSKÁ LINKA VČETNĚ VESTAVĚNÉHO VYBAVENÍ (LEDNICE MALÁ, DŘEZ, VARNÁ DESKA INDUKCE DVOJPLOTÝNKA, TROUBA, DIGESTOŘ, MIKROVLNKA - VOLNÁ, RYCHLOVARNÁ KONVICE, POTRAVINOVÉ SKŘÍŇKY ATD.)

PŘEDSÍNĚ OBECNĚ

- 5x ŠATNÍ SKŘÍŇ + BOTNÍK
- 5x ŠATNÍ STĚNA

KOUPELNY OBECNĚ

- 5x ZÁSOBNÍK NA JEDNORÁZOVÉ RUČNÍKY
- 5x ZÁSOBNÍK NA TOAL. PAPÍR
- 5x ZÁSOBNÍK NA MÝDLO
- 5x KOMBINACE PRAČKA + SUŠIČKA
- 10x DVOJHÁČEK

PROJEKTOR

PROJEKT

Chráněné bydlení
v Klatovech

STUPEŇ DOKUMENTACE

INTERIÉR -
PODKLAD PRO NACENĚNÍ

KLIENT

Město Klatovy
náměstí Míru 62
339 01 Klatovy

HLAVNÍ PROJEKTANT

architektonický atelier
PROJEKTOR s.r.o.
Nad Kajetánkou 1634/28,
169 00, Praha 6

AUTOR NÁVRHU

Ing. arch. Václav Matějka
774 841 127, vaclav@atelierprojektor.cz

Ing. arch. Eva Šarochová
607 192 560, eva@atelierprojektor.cz

PROJEKTANT ČÁSTI

Ing. arch. Eva Šarochová
607 192 560, eva@atelierprojektor.cz

ODPOVĚDNÝ PROJEKTANT

Ing. arch. Eva Šarochová
607 192 560, eva@atelierprojektor.cz

VÝKRES

PŮDORYS 3. NP

MĚŘÍTKO

1:50

FORMÁT

2xA4

DATUM

07/2024

REVIZE


-

Č. VÝKRESU


Č. PARÉ

VESTAVĚNÁ NÁBYTKOVÁ STĚNA (3.05, 3.09-lehce jiné půd. rozměry) - LTD DUB HAMILTON PŘÍRODNÍ

POHLED - zavřené skříně

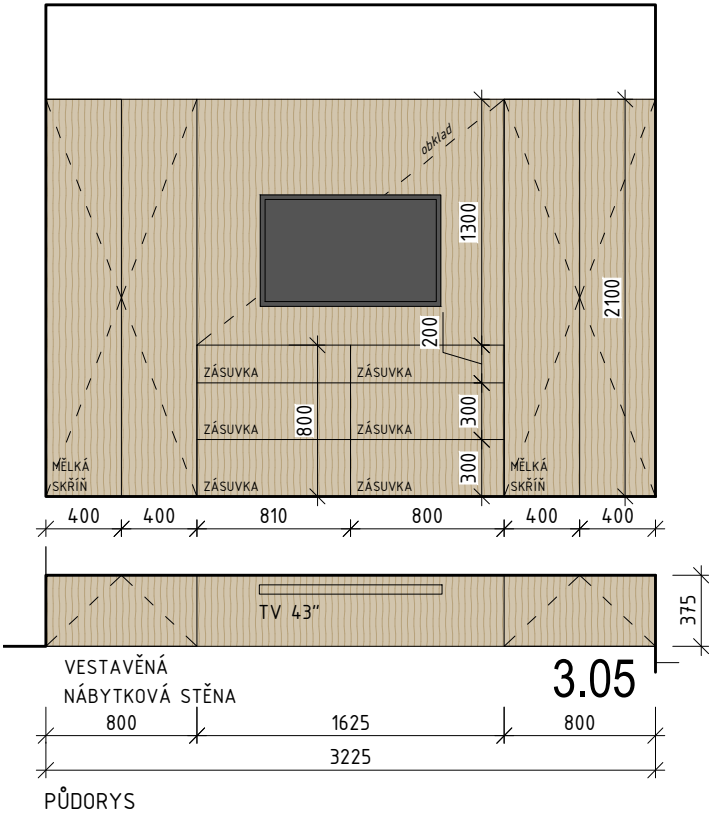


POHLED - otevřené skříně


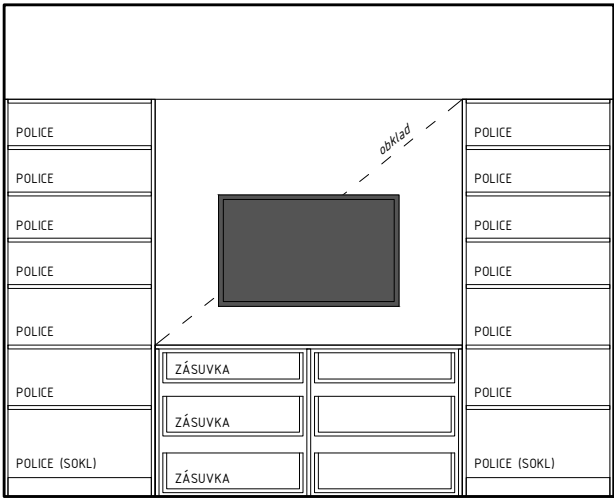


SKŘÍŇ VESTAVĚNÁ (3.02, 3.08-lehce jiné půd. rozměry) - LTD KAŠMÍROVĚ ŠEDÁ

POHLED - zavřené skříně

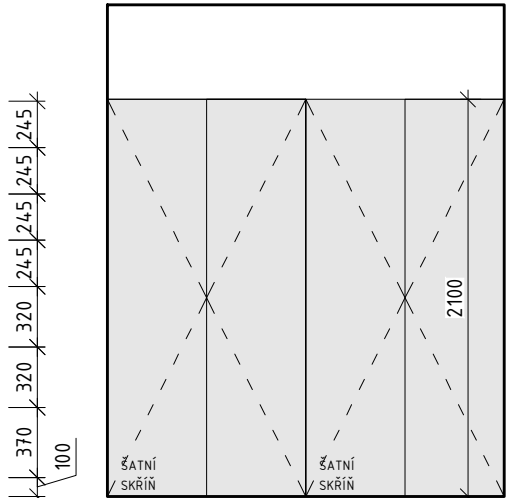



POHLED - otevřené skříně

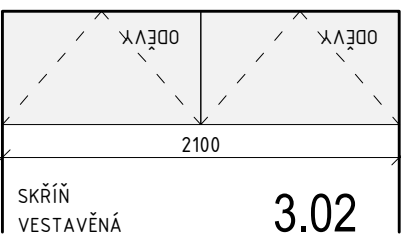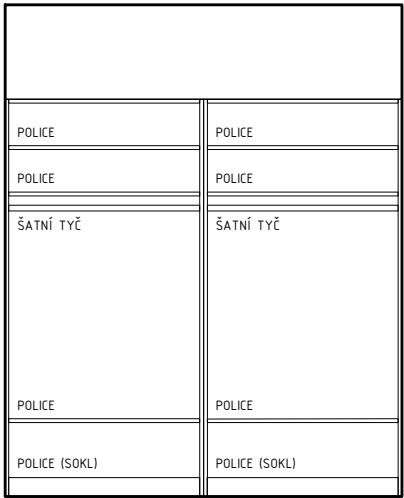

PŮDORYS

ŠATNÍ STĚNA (3.02, 3.08) - LTD DUB HAMILTON PŘÍRODNÍ


POHLED

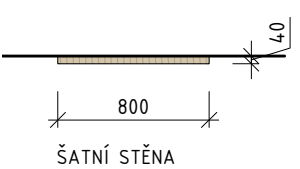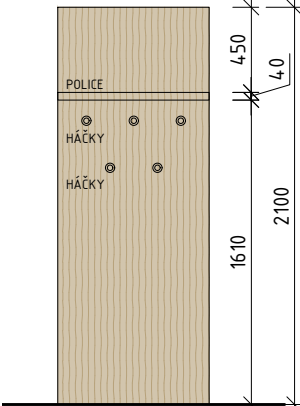



PŮDORYS

SKŘÍŇ VESTAVĚNÁ (VE ZKOSENÍ, 3.03, 3.12-lehce jiné půd. rozměry) - LTD KAŠMÍROVĚ ŠEDÁ

POHLED - zavřené skříně

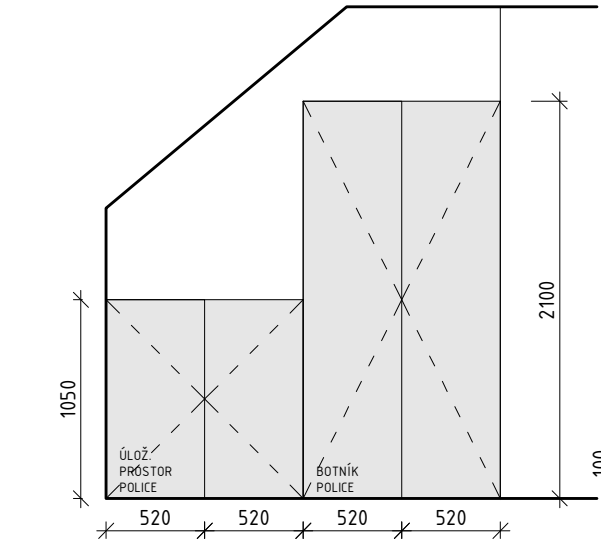


POHLED - otevřené skříně

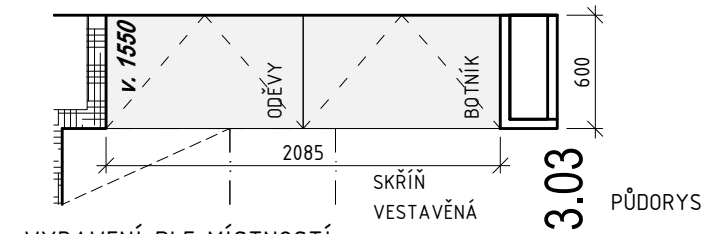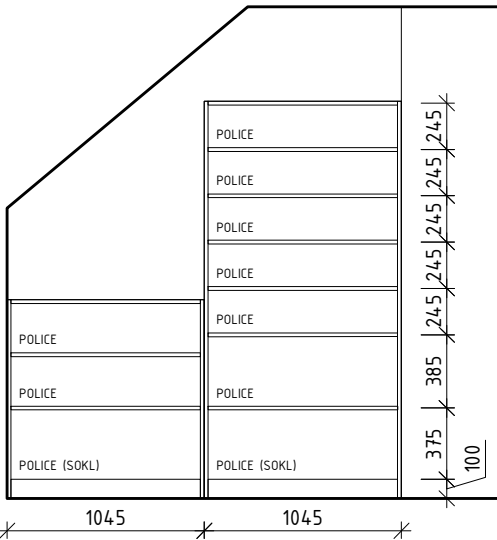



PŮDORYS

KUCHYŇKA (3.06, 3.10-lehce jiné půd. rozměry) - LTD KAŠMÍROVĚ ŠEDÁ, PRACOVNÍ DESKA A OBKLAD CHROMIX BÍLÝ

POHLED A

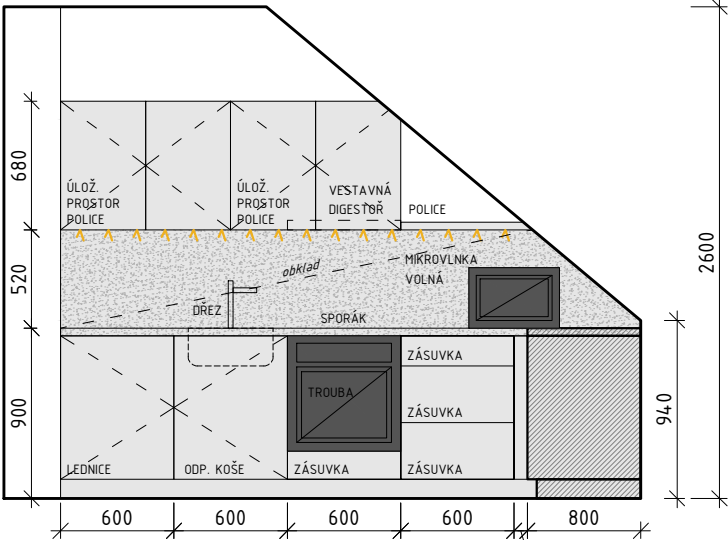

POHLED B

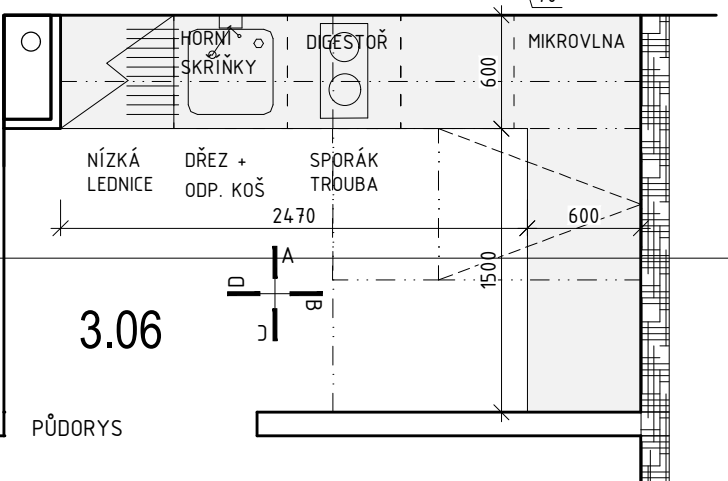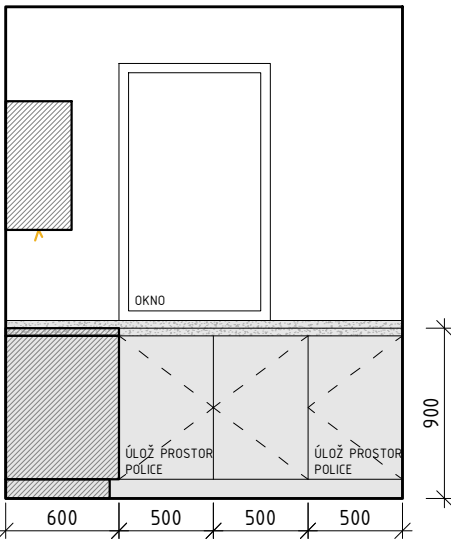

3.06

PŮDORYS

VYBAVENÍ DLE MÍSTNOSTÍ

POKOJE OBECNĚ

- 7x POLOHOVACÍ LŮŽKO ELEKTRICKÉ
- 7x MATRACE (ZDRAVOTNÍ, ALT. ANTIDEKUBITNÍ)
- 14x LŮŽKOVINY (DEKA, POLŠTÁŘ, POVLEČENÍ, PROSTĚRADLA)
- 7x NOČNÍ STOLEK
- 7x ŠATNÍ SKŘÍŇ
- 5x JÍDELNÍ STŮL
- 12x JÍDELNÍ ŽIDLE
- TV STŘEDNÍ (43")

KUCHYŇKY OBECNĚ

- KUCHYŇSKÁ LINKA VČETNĚ VESTAVĚNÉHO VYBAVENÍ (LEDNICE MALÁ, DŘEZ, VARNÁ DESKA INDUKCE DVOJPLOTÝNKA, TROUBA, DIGESTOŘ, MIKROVLNKA - VOLNÁ, RYCHLOVARNÁ KONVICE, POTRAVINOVÉ SKŘÍŇKY ATD.)

POZN.: OBDOBŇÉ ŘEŠENÍ PRO SOUSEDNÍ BYT, LEHCE JINÉ PŮDORYSNÉ ROZMĚRY

PROJEKTOR

PROJEKT

Chráněné bydlení
v Klatovech

STUPEŇ DOKUMENTACE

INTERIÉR -
PODKLAD PRO NACENĚNÍ

KLIENT

Město Klatovy
náměstí Míru 62
339 01 Klatovy

HLAVNÍ PROJEKTANT

architektonický ateliér
PROJEKTOR s.r.o.
Nad Kajeťánkou 1634/28,
169 00, Praha 6

AUTOR NÁVRHU

Ing. arch. Václav Matějka
774 841 127, vaclav@atelierprojektor.cz

Ing. arch. Eva Šarochová
607 192 560, eva@atelierprojektor.cz

PROJEKTANT ČÁSTI

Ing. arch. Eva Šarochová
607 192 560, eva@atelierprojektor.cz

ODPOVĚDNÝ PROJEKTANT

Ing. arch. Eva Šarochová
607 192 560, eva@atelierprojektor.cz

VÝKRES

POKOJE 3. NP

MĚŘÍTKO FORMÁT
1:40 2xA4

DATUM REVIZE
07/2024 -

Č. VÝKRESU Č. PARÉ

10