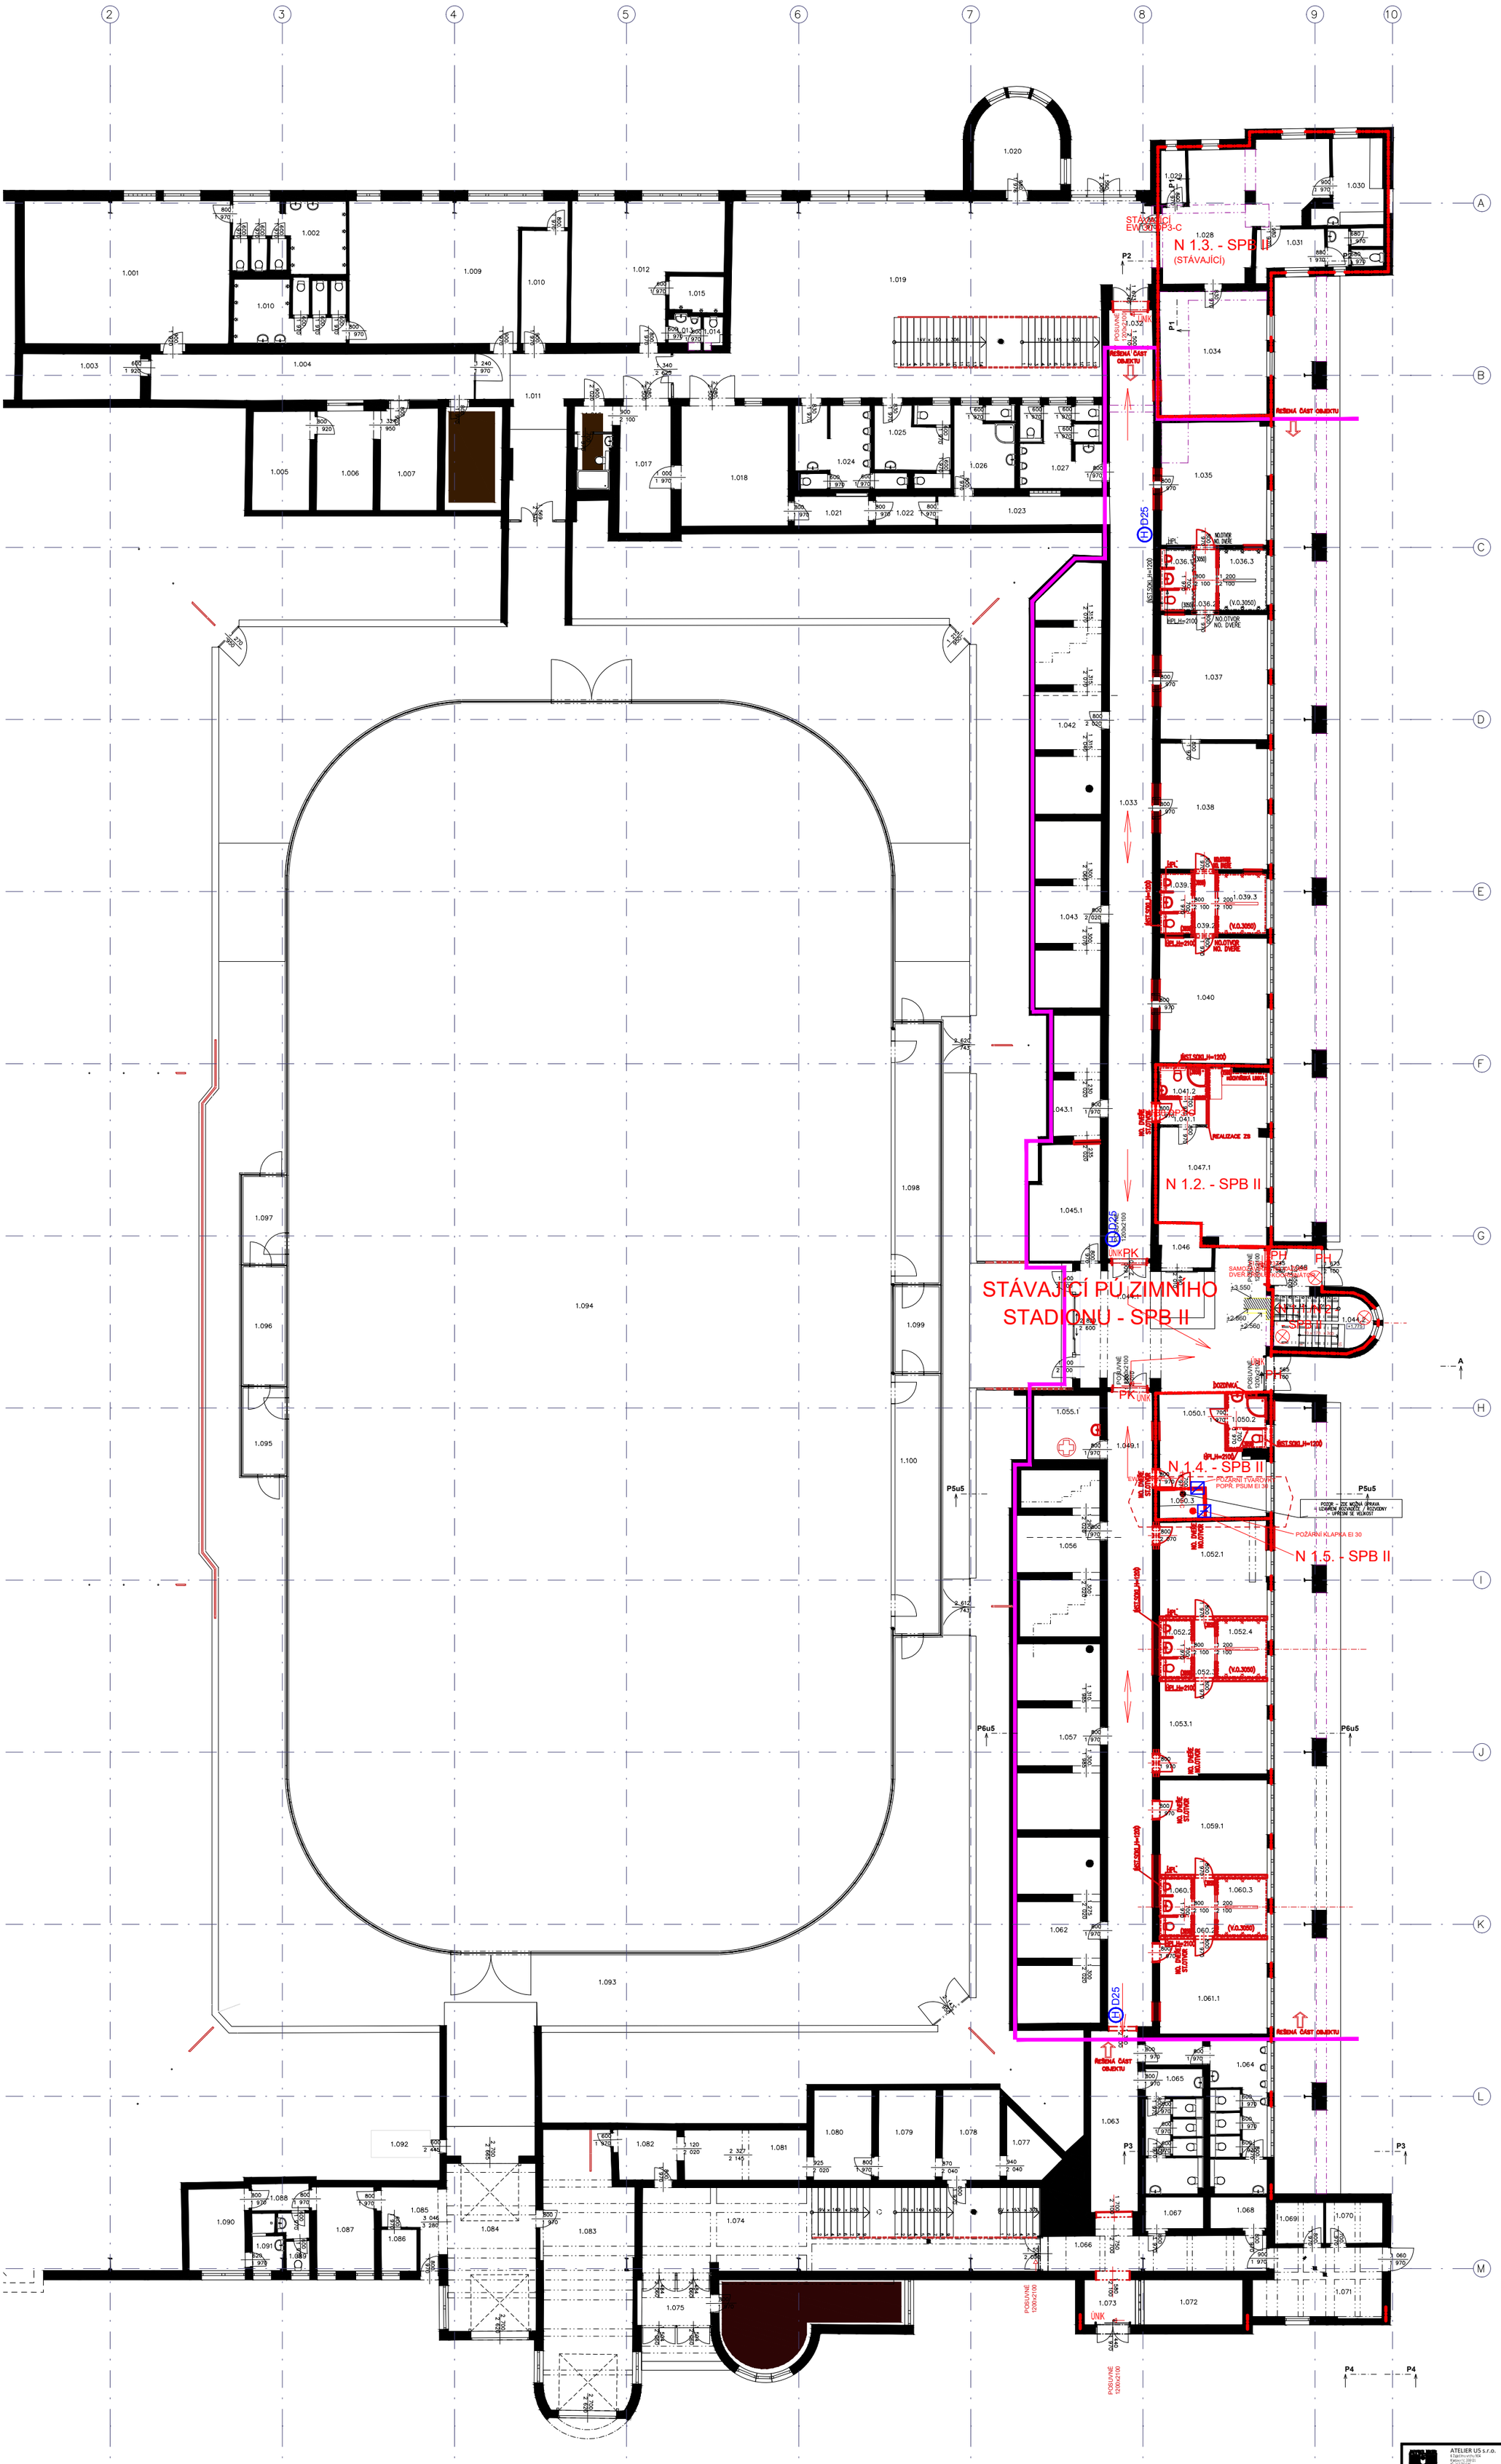

LEGENDA:

- STÁVAJÍCÍ ZDIVO, KONSTRUKCE
- BOURANÉ KONSTRUKCE
- NOVÉ KONSTRUKCE - VŠEOBECNĚ ZAZDÍVKA (CPP, PB)

PŘÍČKA
- ZDIVO KERAMICKÉ
- SÁDROKARTON
- HPL

TABULKA MÍSTNOSTÍ 1NP

Č. M.	Název místnosti	Nášlapná vrstva	Celková plocha
1.001	ŠATNA	<Nedefinováno>	72,44
1.002	SOC. ZAŘÍZENÍ	<Nedefinováno>	17,52
1.003	ŠATNA	<Nedefinováno>	12,66
1.004	CHODBA	<Nedefinováno>	33,59
1.005	SKLAD DRESŮ	<Nedefinováno>	12,42
1.006	SKLAD DRESŮ	<Nedefinováno>	12,13
1.007	SKLAD DRESŮ	<Nedefinováno>	12,80
1.008	XXX	<Nedefinováno>	12,93
1.009	ŠATNA JUNIOŘI	<Nedefinováno>	55,35
1.010	SOC. ZAŘÍZENÍ	<Nedefinováno>	15,42
1.010	TRENÉŘI	<Nedefinováno>	11,53
1.011	CHODBA	<Nedefinováno>	33,83
1.012	ŠATNA DOROST	<Nedefinováno>	38,11
1.013	KOUPELNA	<Nedefinováno>	2,09
1.014	WC	<Nedefinováno>	1,28
1.015	SPRCHY	<Nedefinováno>	4,13
1.016	XXX	<Nedefinováno>	6,56
1.017	TECH. ZÁZEMÍ	<Nedefinováno>	14,52
1.018	TECH. ZÁZEMÍ	<Nedefinováno>	28,55
1.019	VSTUPNÍ HALA	<Nedefinováno>	175,49
1.020	SKLAD BARU	<Nedefinováno>	16,22
1.021	CHDOBA	<Nedefinováno>	5,03
1.022	CHODBA	<Nedefinováno>	3,78
1.023	CHODBA	<Nedefinováno>	10,20
1.024	WC MUŽI	<Nedefinováno>	14,18
1.025	WC ŽENY	<Nedefinováno>	11,73
1.026	WC ROZHODČÍ	<Nedefinováno>	10,92
1.027	WC MUŽI	<Nedefinováno>	14,26
1.028	BAR	<Nedefinováno>	35,76
1.029	ÚKLID	<Nedefinováno>	2,87
1.030	KUCHYNĚ	<Nedefinováno>	10,28
1.031	ZÁCHODY	<Nedefinováno>	10,94
1.032	CHODBA	<Nedefinováno>	3,67
1.033	CHODBA	Guma	85,88
1.034	SALÓNEK	<Nedefinováno>	28,58
1.035	ŠATNA 4	Guma	28,18
1.036.1	WC	Guma+ker.dlažba	4,24
1.036.2	PŘEDSIŇ	Guma+ker.dlažba	2,89
1.036.3	SPRCHY	Keramická dlažba	6,47
1.037	ŠATNA 3	Guma	29,04
1.038	ŠATNA 2	Guma	29,25
1.039.1	WC	Guma+ker.dlažba	4,22
1.039.2	PŘEDSIŇ	Guma+ker.dlažba	2,87
1.039.3	SPRCHY	Keramická dlažba	6,54
1.040	ŠATNA 1	Guma	29,33
1.041.1	PŘEDSIŇ	Koberec	2,62
1.041.2	SOC. ZAŘÍZENÍ	Keramická dlažba	3,05
1.042	ŠATNA 2T	Guma	32,68
1.043	ŠATNA 3T	Guma	25,60
1.043.1	TRENÉŘI	Guma	12,36
1.044.1	VSTUPNÍ HALA	Guma, ker. dlažba	52,64
1.044.2	SCHODIŠTĚ	<Nedefinováno>	11,84
1.045.1	PŮJČOVNA, BRUSÍRNA	Guma	16,90
1.046	ZÁZEMÍ	Koberec	4,56
1.047.1	KANCELÁŘ – VED. ZS	Koberec	32,03
1.048	ZÁDVEŘÍ	<Nedefinováno>	4,66
1.049.1	CHODBA	Guma	61,60
1.050.1	KANCELÁŘ – TRENÉŘI	Guma, ker. dlažba	20,39
1.050.2	SOC. ZAŘÍZENÍ	Keramická dlažba	4,45
1.050.3	TECHNICKÁ MÍSTNOST	Keramická dlažba	2,70
1.052.1	ŠATNA 5	Guma	21,94
1.052.2	WC	Guma+ker.dlažba	4,04
1.052.3	PŘEDSIŇ	Guma+ker.dlažba	2,75
1.052.4	SPRCHY	Keramická dlažba	6,41
1.053.1	ŠATNA 6	Guma	21,68
1.055.1	OŠETŘOVNA	PVC	9,39
1.056	ŠATNA 4T	Guma	27,75
1.057	SKLAD	Guma	31,92
1.059.1	ŠATNA 7	Guma	21,99
1.060.1	WC	Guma+ker.dlažba	4,04
1.060.2	PŘEDSIŇ	Guma+ker.dlažba	2,75
1.060.3	SPRCHY	Keramická dlažba	6,41
1.061.1	ŠATNA 8	Guma	21,97
1.062	SKLAD	Guma	31,90
1.063	CHODBA	<Nedefinováno>	18,67
1.064	WC MUŽI	<Nedefinováno>	21,27
1.065	WC ŽENY	<Nedefinováno>	13,86
1.066	CHODBA	<Nedefinováno>	18,55
1.067	XXX	<Nedefinováno>	4,05
1.068	XXX	<Nedefinováno>	3,91
1.069	XXX	<Nedefinováno>	4,32
1.070	XXX	<Nedefinováno>	4,98
1.071	XXX	<Nedefinováno>	18,30
1.072	RECEPCE	<Nedefinováno>	9,55
1.073	ZÁDVEŘÍ	<Nedefinováno>	5,40
1.074	VSTUPNÍ HALA	<Nedefinováno>	71,71
1.075	ZÁDVEŘÍ	<Nedefinováno>	7,42
1.076	SKLAD	<Nedefinováno>	26,10
1.077	SKLAD	<Nedefinováno>	5,35
1.078	SKLAD	<Nedefinováno>	11,37
1.079	SKLAD	<Nedefinováno>	11,30
1.080	SKLAD	<Nedefinováno>	11,24
1.081	SKLAD	<Nedefinováno>	13,22
1.082	CHODBA	<Nedefinováno>	6,70
1.083	GARÁŽ	<Nedefinováno>	51,86
1.084	ROLBA	<Nedefinováno>	33,32
1.085	CHODBA	<Nedefinováno>	6,95
1.086	ELEKTRO	<Nedefinováno>	3,21
1.087	ZÁZEMÍ	<Nedefinováno>	10,63
1.088	CHODBA	<Nedefinováno>	3,35
1.089	WC	<Nedefinováno>	3,21
1.090	DENNÍ MÍSTNOST	<Nedefinováno>	10,27
1.091	SPRCHA	<Nedefinováno>	3,39
1.092	XXX	<Nedefinováno>	3,45
1.093	KOMUNIKAČNÍ PLOCHA	<Nedefinováno>	662,21
1.094	LEDOVÁ PLOCHA	<Nedefinováno>	1 564,05
1.095	TRESTNÁ	<Nedefinováno>	7,88
1.096	ČASOMĚŘIČ	<Nedefinováno>	10,77
1.097	TRESTNÁ	<Nedefinováno>	7,95
1.098	STŘÍDAČKA	<Nedefinováno>	24,90
1.099	ROZHODČÍ	<Nedefinováno>	8,14
1.100	STŘÍDAČKA	<Nedefinováno>	24,67
			4 211,19 m²

LEGENDA PO

- HRANICE POŽÁRNÍHO ÚSEKU
- HASICÍ PŘÍSTROJ PRÁŠKOVÝ
- ÚNIK — DVEŘE SLOUŽÍCÍ PRO ÚNIK OSOB MIN.ŠÍŘKA 2,5 ÚNIK.PRUHU TJ. 1,375 METRU
- SMĚR ÚNIKU
- PK — PANIKOVÁ KLIKA
- AUTONOMNÍ HLÁSIČ POŽÁRU
- SVĚTLO NOUZOVÉHO OSVĚTLENÍ
- D25 — NOVÝ HYDRANT D25, HADICE 20 metrů
- POŽÁRNÍ VĚTRACÍ MŘÍŽKA EI 30 MINUT RESP. STĚNOVÝ UZÁVĚR ČI POŽÁRNÍ KLAPKA EI 30 MINUT

Digitálně podepsal Ing. Petr Čonka
Datum: 2026.01.20 11:29:47 +01'00'

ATELIER US s.r.o.
K Dálnici 1, 619 00 Kuřim
IČ: 063 70 686
tel.: +420 776 321 006
www.http://www.ateliersus.cz

INVESTOR: Město Klatovy, nám. Míru 62, 33901 Klatovy I, IČ: 00255661

STUPEŇ PD: STAVBA

ZAKÁZKOVÉ ČÍSLO: 24043-25

VYPRACOVAL: Ing. Petr Čonka

VEDOUCÍ PROJEKTANT, KONTROLOVAL: Ing. Ivan Šillar

ZODPOVĚDNÝ PROJEKTANT: Ing. Ivan Šillar

AUTOR: Atelier US s.r.o.

DATUM: 1/2026

MĚŘÍTKO: 1:1, 1:100

ČÍSLO VÝKRESU: D.3.2.

OBSAH: ZIMNÍ STADION KLATOVY, č.p. 721, KLATOVY III, STAVEBNÍ ÚPRAVY 1NP - VÝCHOD

VÝKRES: POŽÁRNĚ BEZPEČNOSTNÍ ŘEŠENÍ - Půdorys 1NP