

řez 5
M 1 : 500/500


SO 02 TECHNICKÁ REKULTIVACE

SO 01 TERÉNNÍ ÚPRAVA

PŮVODNÍ TERÉN (PT)

SROVNÁVACÍ ROVINA 370.00 [m n.m.]

STANIČENÍ [km, m]

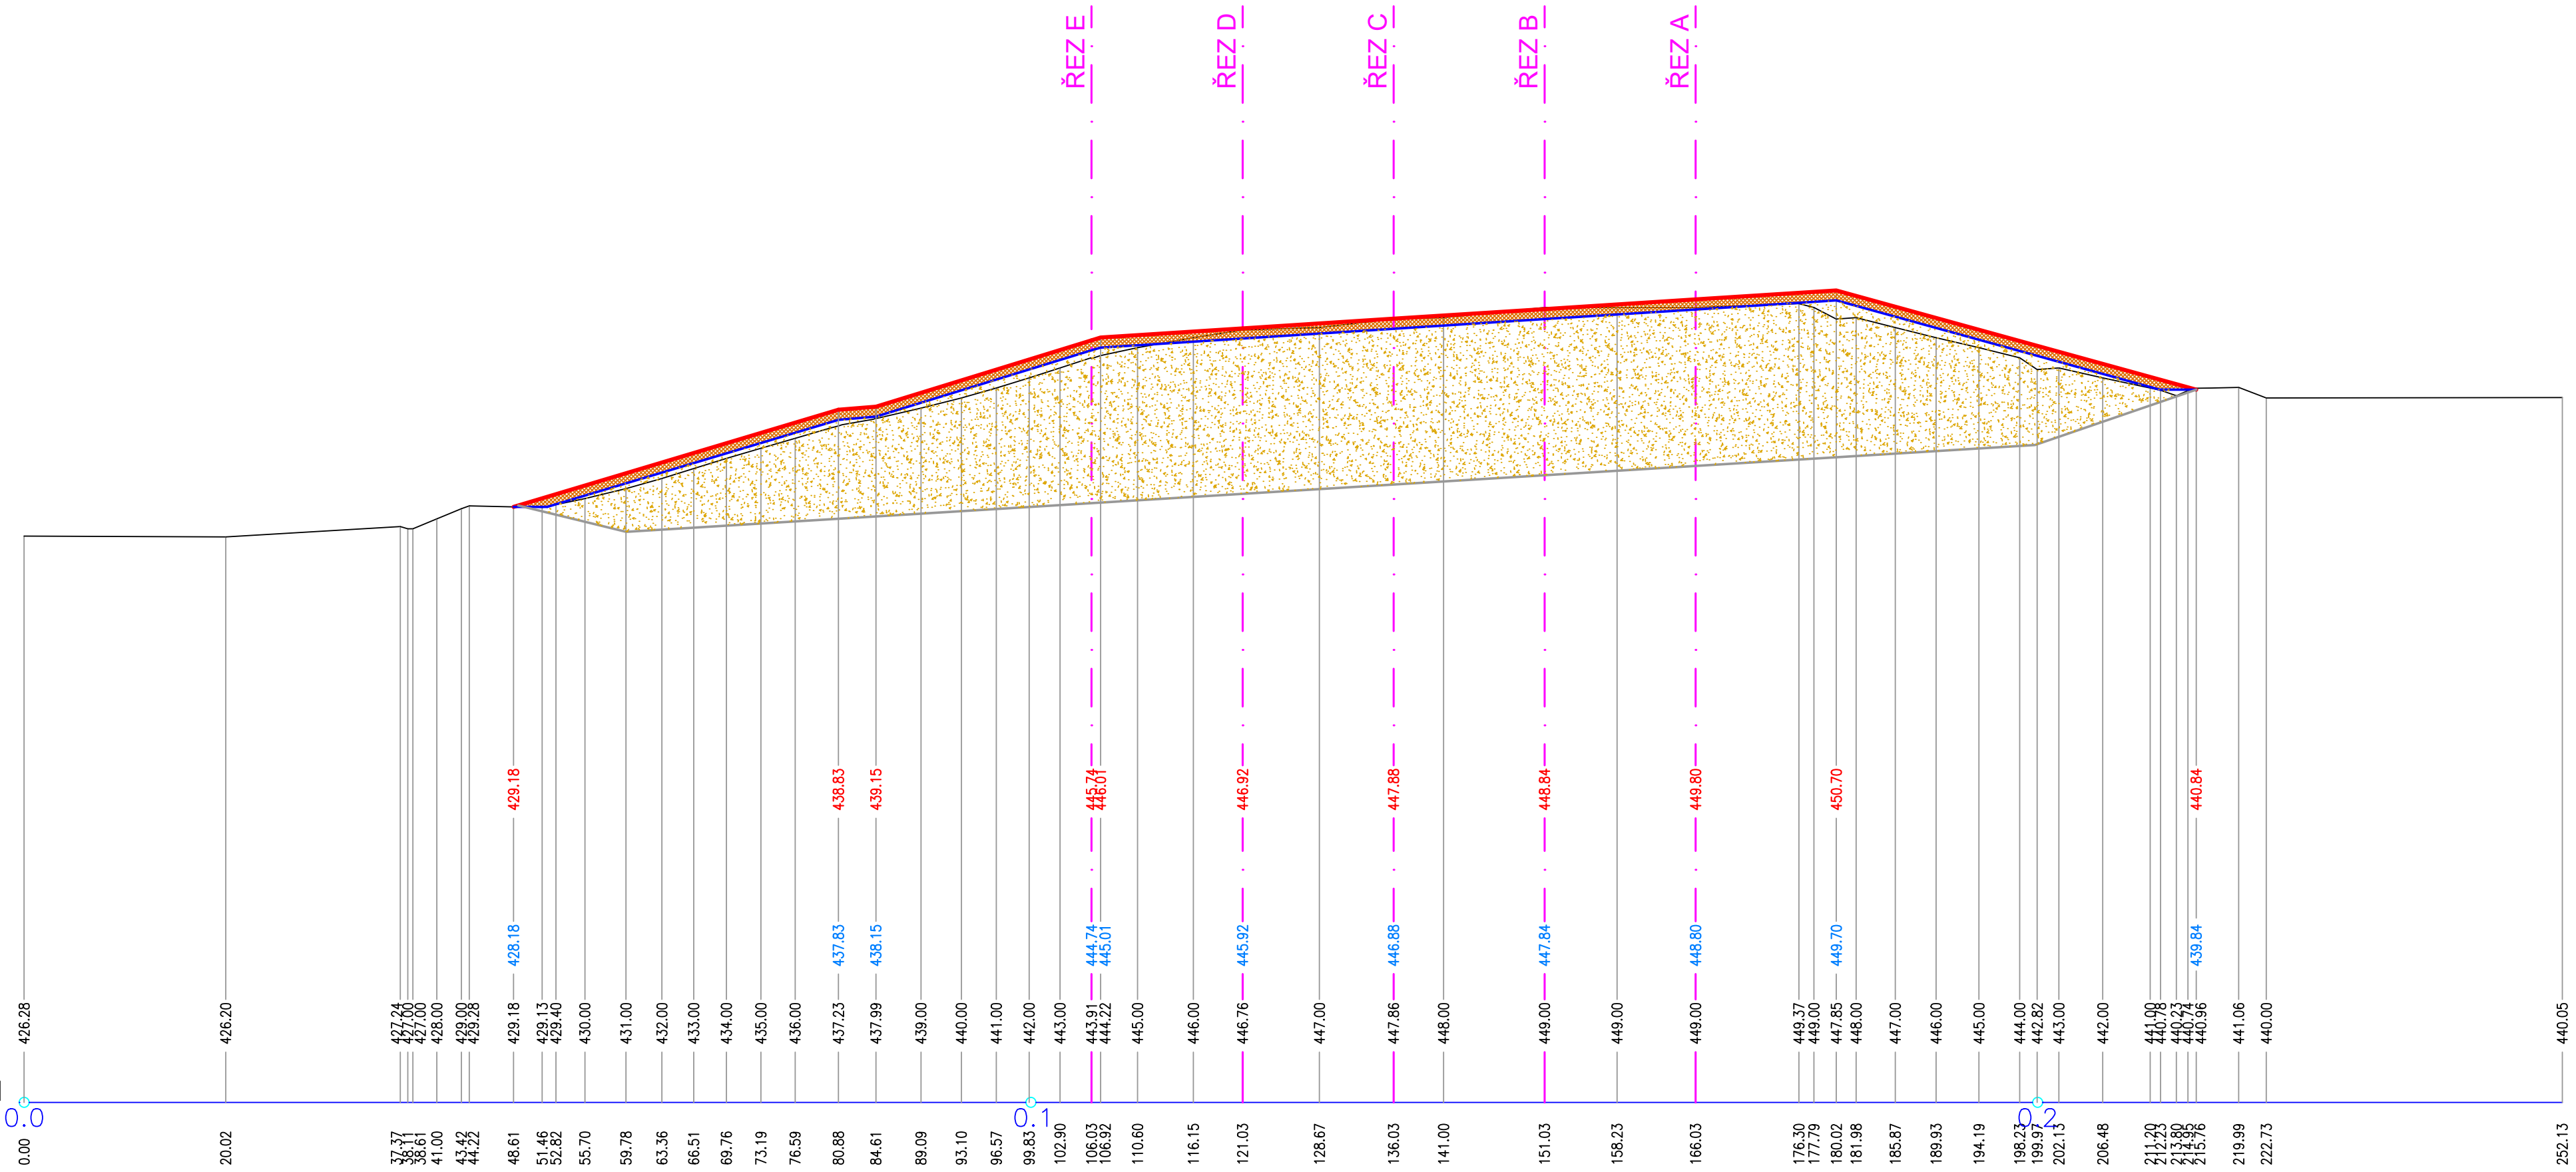

LEGENDA:

- STÁVAJÍCÍ TERÉN
- UPRAVENÝ TERÉN
- TĚSŇICÍ SYSTÉM DNA SKLÁDKY
- KONEČNÝ CELKOVÝ TVAR SKLÁDKY
- TECHNICKÁ REKULTIVACE
- TECHNICKÁ REKULTIVACE I. A II. ETAPY
- TECHNICKÁ REKULTIVACE ŘEŠENÉ OBLASTI
- ULOŽENÉ ODPADY III.ETAPY
- ULOŽENÉ ODPADY III.ETAPY

řez 4
M 1 : 500/500


SO 02 TECHNICKÁ REKULTIVACE

SO 01 TERÉNNÍ ÚPRAVA

PŮVODNÍ TERÉN (PT)

SROVNÁVACÍ ROVINA 370.00 [m n.m.]

STANIČENÍ [km, m]

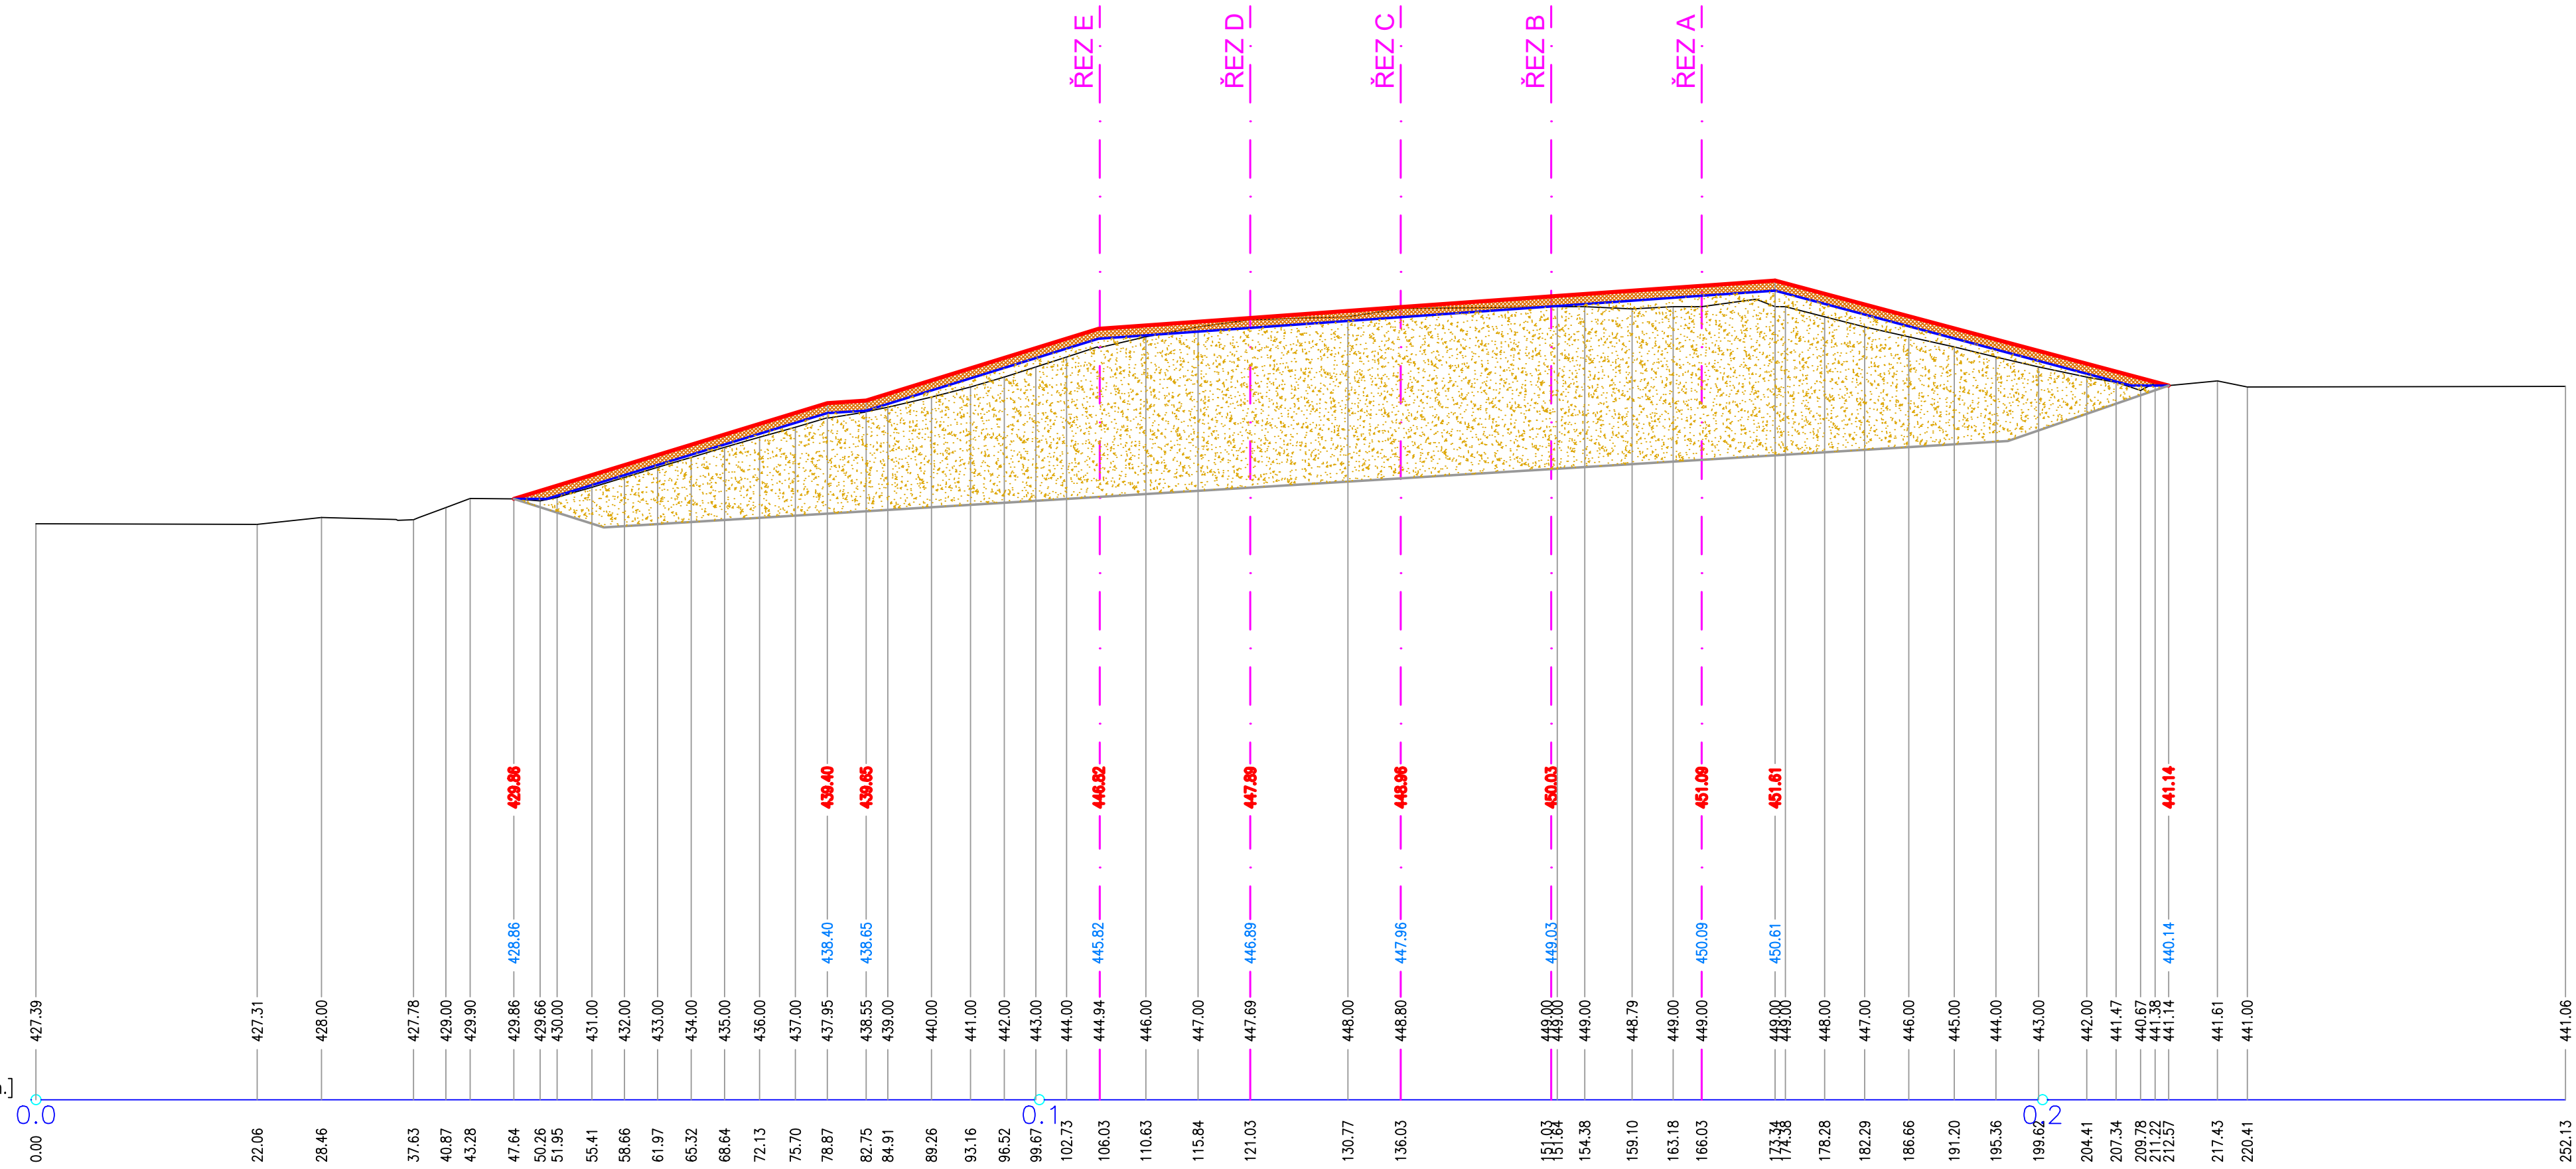

Souřadnicový systém JTSK, Výškový systém Bpv

| | | | | |
|------------------------|--|--|-------------|----------|
| Zodpovědný projektant: | Vypracoval: |  INTERPROJEKT ODPADY s.r.o. Heleny Malířové 11/282, 169 00 Praha 6 tel.: +420 233 081 999 IČ: 26473224 e-mail: interpro@interpro.cz, web: www.interpro.cz | | |
| Ing. Roman Pýcha | Ing. Ivana Olivová | | | |
| Investor: | Odpadové hospodářství Klatovy, s.r.o., Sadová 362, 339 00 Klatovy IV | Datum: | 02/2019 | |
| Stavba: | REKULTIVACE SKLÁDKY TKO ŠTĚPÁNOVICE - III. ETAPA 1. ČÁST | Měřítko: | 1:500/500 | |
| Místo: | katastrální území : Dehtín [767646], Štěpánovice u Klatov [767662] | Stupeň: | DSP | |
| Stavební objekt: | SO02 TECHNICKÁ REKULTIVACE | Zak. č.: | 632/2019 | |
| Výkres: | PŘÍČNÉ ŘEZY 4 až 5 | | Č. výkresu: | 203/SO02 |