










LEGENDA

- | | |
|--|----------------------------------|
|  | HRANICE POROSTU |
|  | STÁVAJÍCÍ VÝTLAČNÉ POTRUBÍ |
|  | STÁVAJÍCÍ OPLCENÍ |
|  | STÁVAJÍCÍ OSVĚTLENÍ |
|  | STÁVAJÍCÍ HYDRANT VÝLUHOVÝCH VOD |
|  | ŠACHTY STÁVAJÍCÍ KANALIZACE |
|  | STÁVAJÍCÍ PLYNOVÉ STUDNY |
|  | STÁVAJÍCÍ MONITOROVACÍ SYSTÉM |
|  | STÁVAJÍCÍ TERÉN |



239,04	237,69	PRŮBĚH STÁVAJÍCÍHO TERÉNU
--------	--------	---------------------------



ČÁST SKLÁDKY URČENÁ K REKULTIVACI






434.85 SO 01 – KÓTA ZÁKLADOVÉ SPÁRY




SO 01 – ODSTRANĚNÍ NÁLETOVÝCH DŘEVIN A KŘOVIN–3.ETAP,

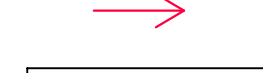

————→ **ΣΤΑΔ**

- — — — — STÁVAJÍCÍ DRENÁŽNÍ POTRUB

-
- VZBOSTI 9

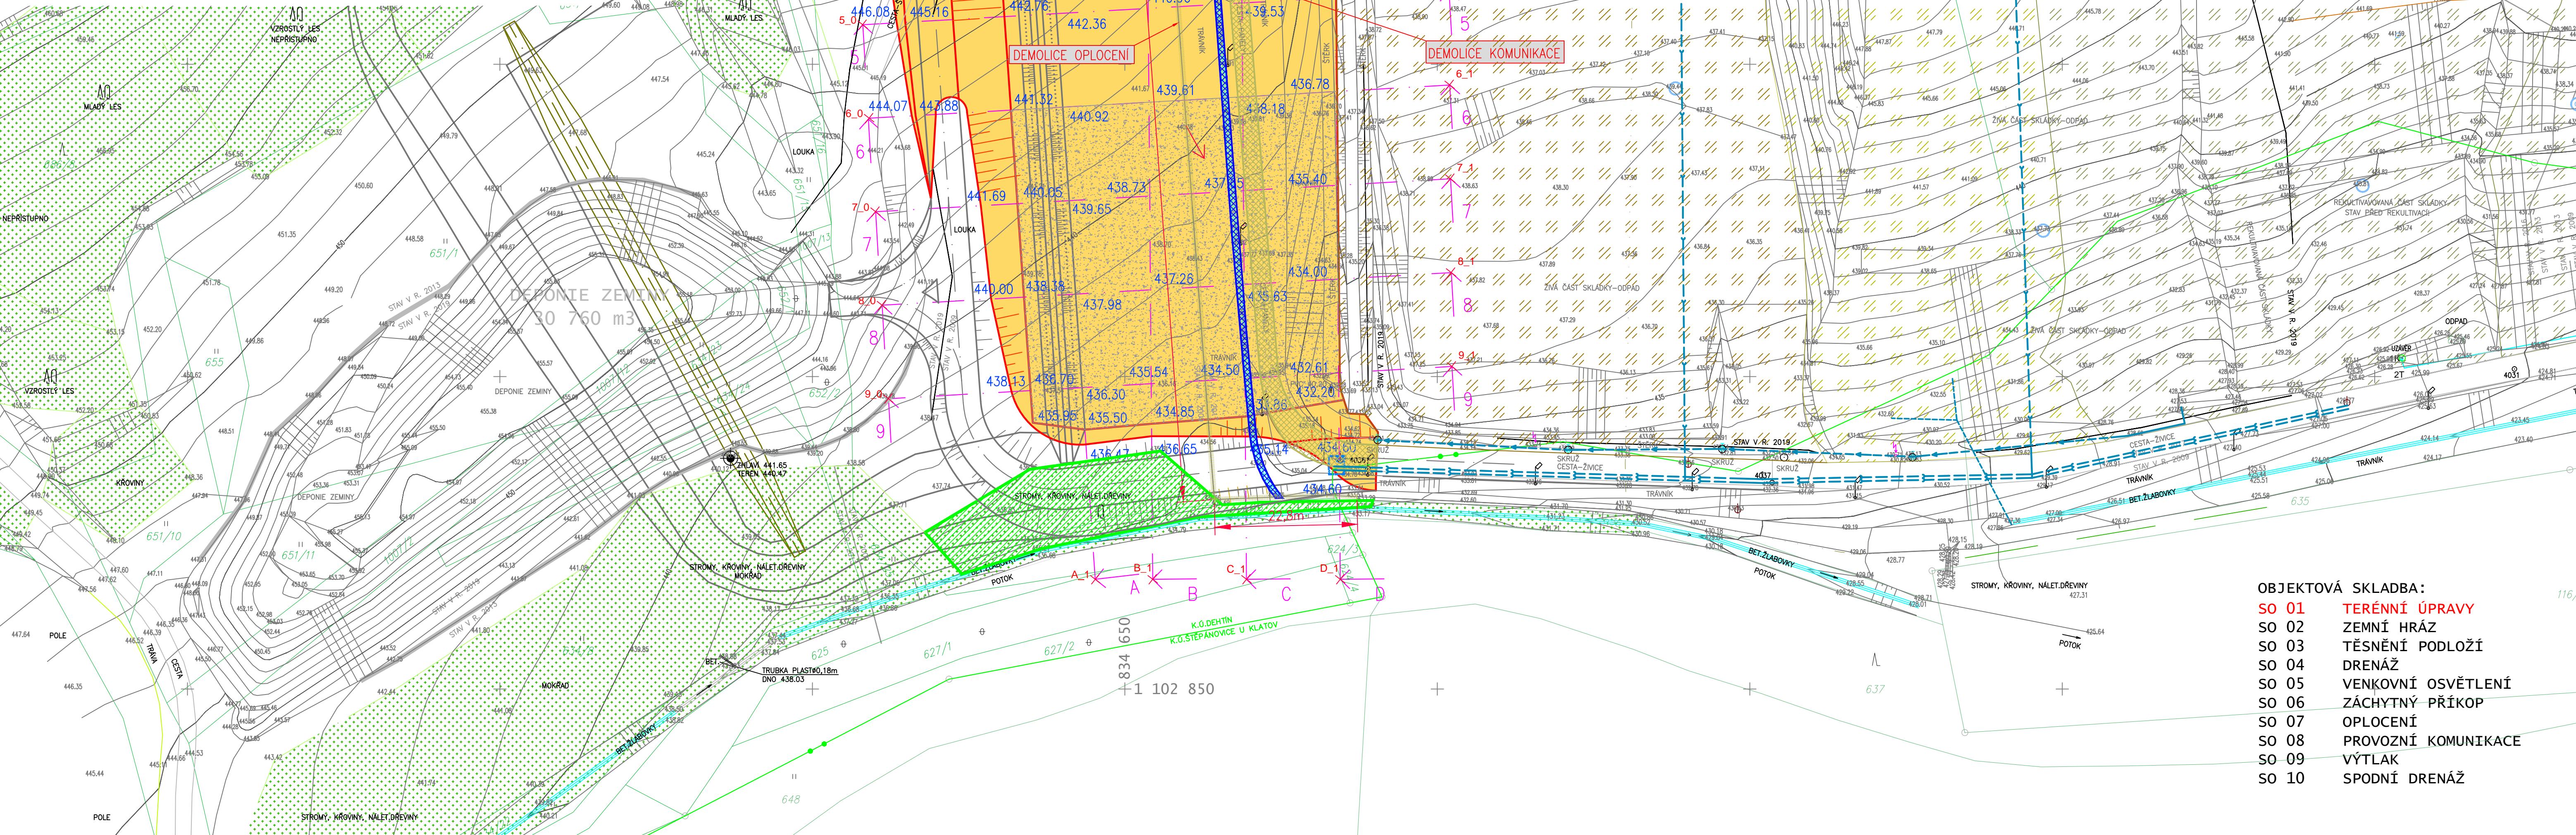

ABULKA VYTÝČOVACÍCH BODŮ		
bod č.	x	y
A_0	1102629.263	834668.703
A_1	1102832.441	834654.739
B_0	1102629.263	846447.142
B_1	1102832.441	846465.541
C_0	1102629.145	834632.142
C_1	1102832.441	834630.541
D_0	1102629.027	834617.143
D_1	1102832.441	834615.540
1_0	1102683.818	834696.046
1_1	1102678.276	834599.339
2_0	1102698.784	834695.017
2_1	1102693.251	834598.481
3_0	1102713.749	834693.988
3_1	1102708.269	834598.362
4_0	1102728.715	834692.960
4_1	1102723.287	834598.244
5_0	1102743.681	834691.131
5_1	1102738.305	834598.926
6_0	1102758.646	834690.903
6_1	1102753.323	834598.007
7_0	1102773.612	834689.874
7_1	1102768.341	834597.889
8_0	1102788.578	834687.845
8_1	1102783.358	834597.771
9_0	1102803.542	834687.817
9_1	1102798.374	834597.653

OBJEKTOVÁ SKLADBA:

- | | |
|-------|---------------------|
| SO 01 | TERÉNNÍ ÚPRAVY |
| SO 02 | ZEMNÍ HRÁZ |
| SO 03 | TĚSNĚNÍ PODLOŽÍ |
| SO 04 | DRENÁŽ |
| SO 05 | VENKOVNÍ OSVĚTLENÍ |
| SO 06 | ZÁCHYTNÝ PŘÍKOP |
| SO 07 | OPLOCENÍ |
| SO 08 | PROVOZNÍ KOMUNIKACE |
| SO 09 | VÝTLAK |
| SO 10 | SPODNÍ DRENÁŽ |

Zodpovedný projektant:	Vypracoval:	 INTERPROJEKT ODPADY s.r.o. Heleny Malíkové 11282, 169 00 Praha 6 tel.: +20 233 081 999 IČ: 25472324 e-mail: interpro@interpro.cz , web: www.interpro.cz	
Ing. Roman Pýcha	Ing. Ivana Olivová		
Investor:	Mesto Klatovy, Námestí Miru 621, 339 01 Klatovy	Datum:	08/2020
Stavba:	SKLÁDKA TKO ŠTĚPÁNOVICE III. ETAPA - 3. ČÁST	Měřítko:	1:500
		Stupeň:	DPS
Místo:	katastrální území : Dehtín [767864], Štěpánovice u Klatov [767862]	Zak. č.:	645/2020
Stavební objekt:	SO 01 TERÉNNÍ ÚPRAVY	Paré:	
Výkres:	<h1 style="text-align: center;">SITUACE</h1>	Č. výkresu:	101/SO 01