


## ŘEZ B-B

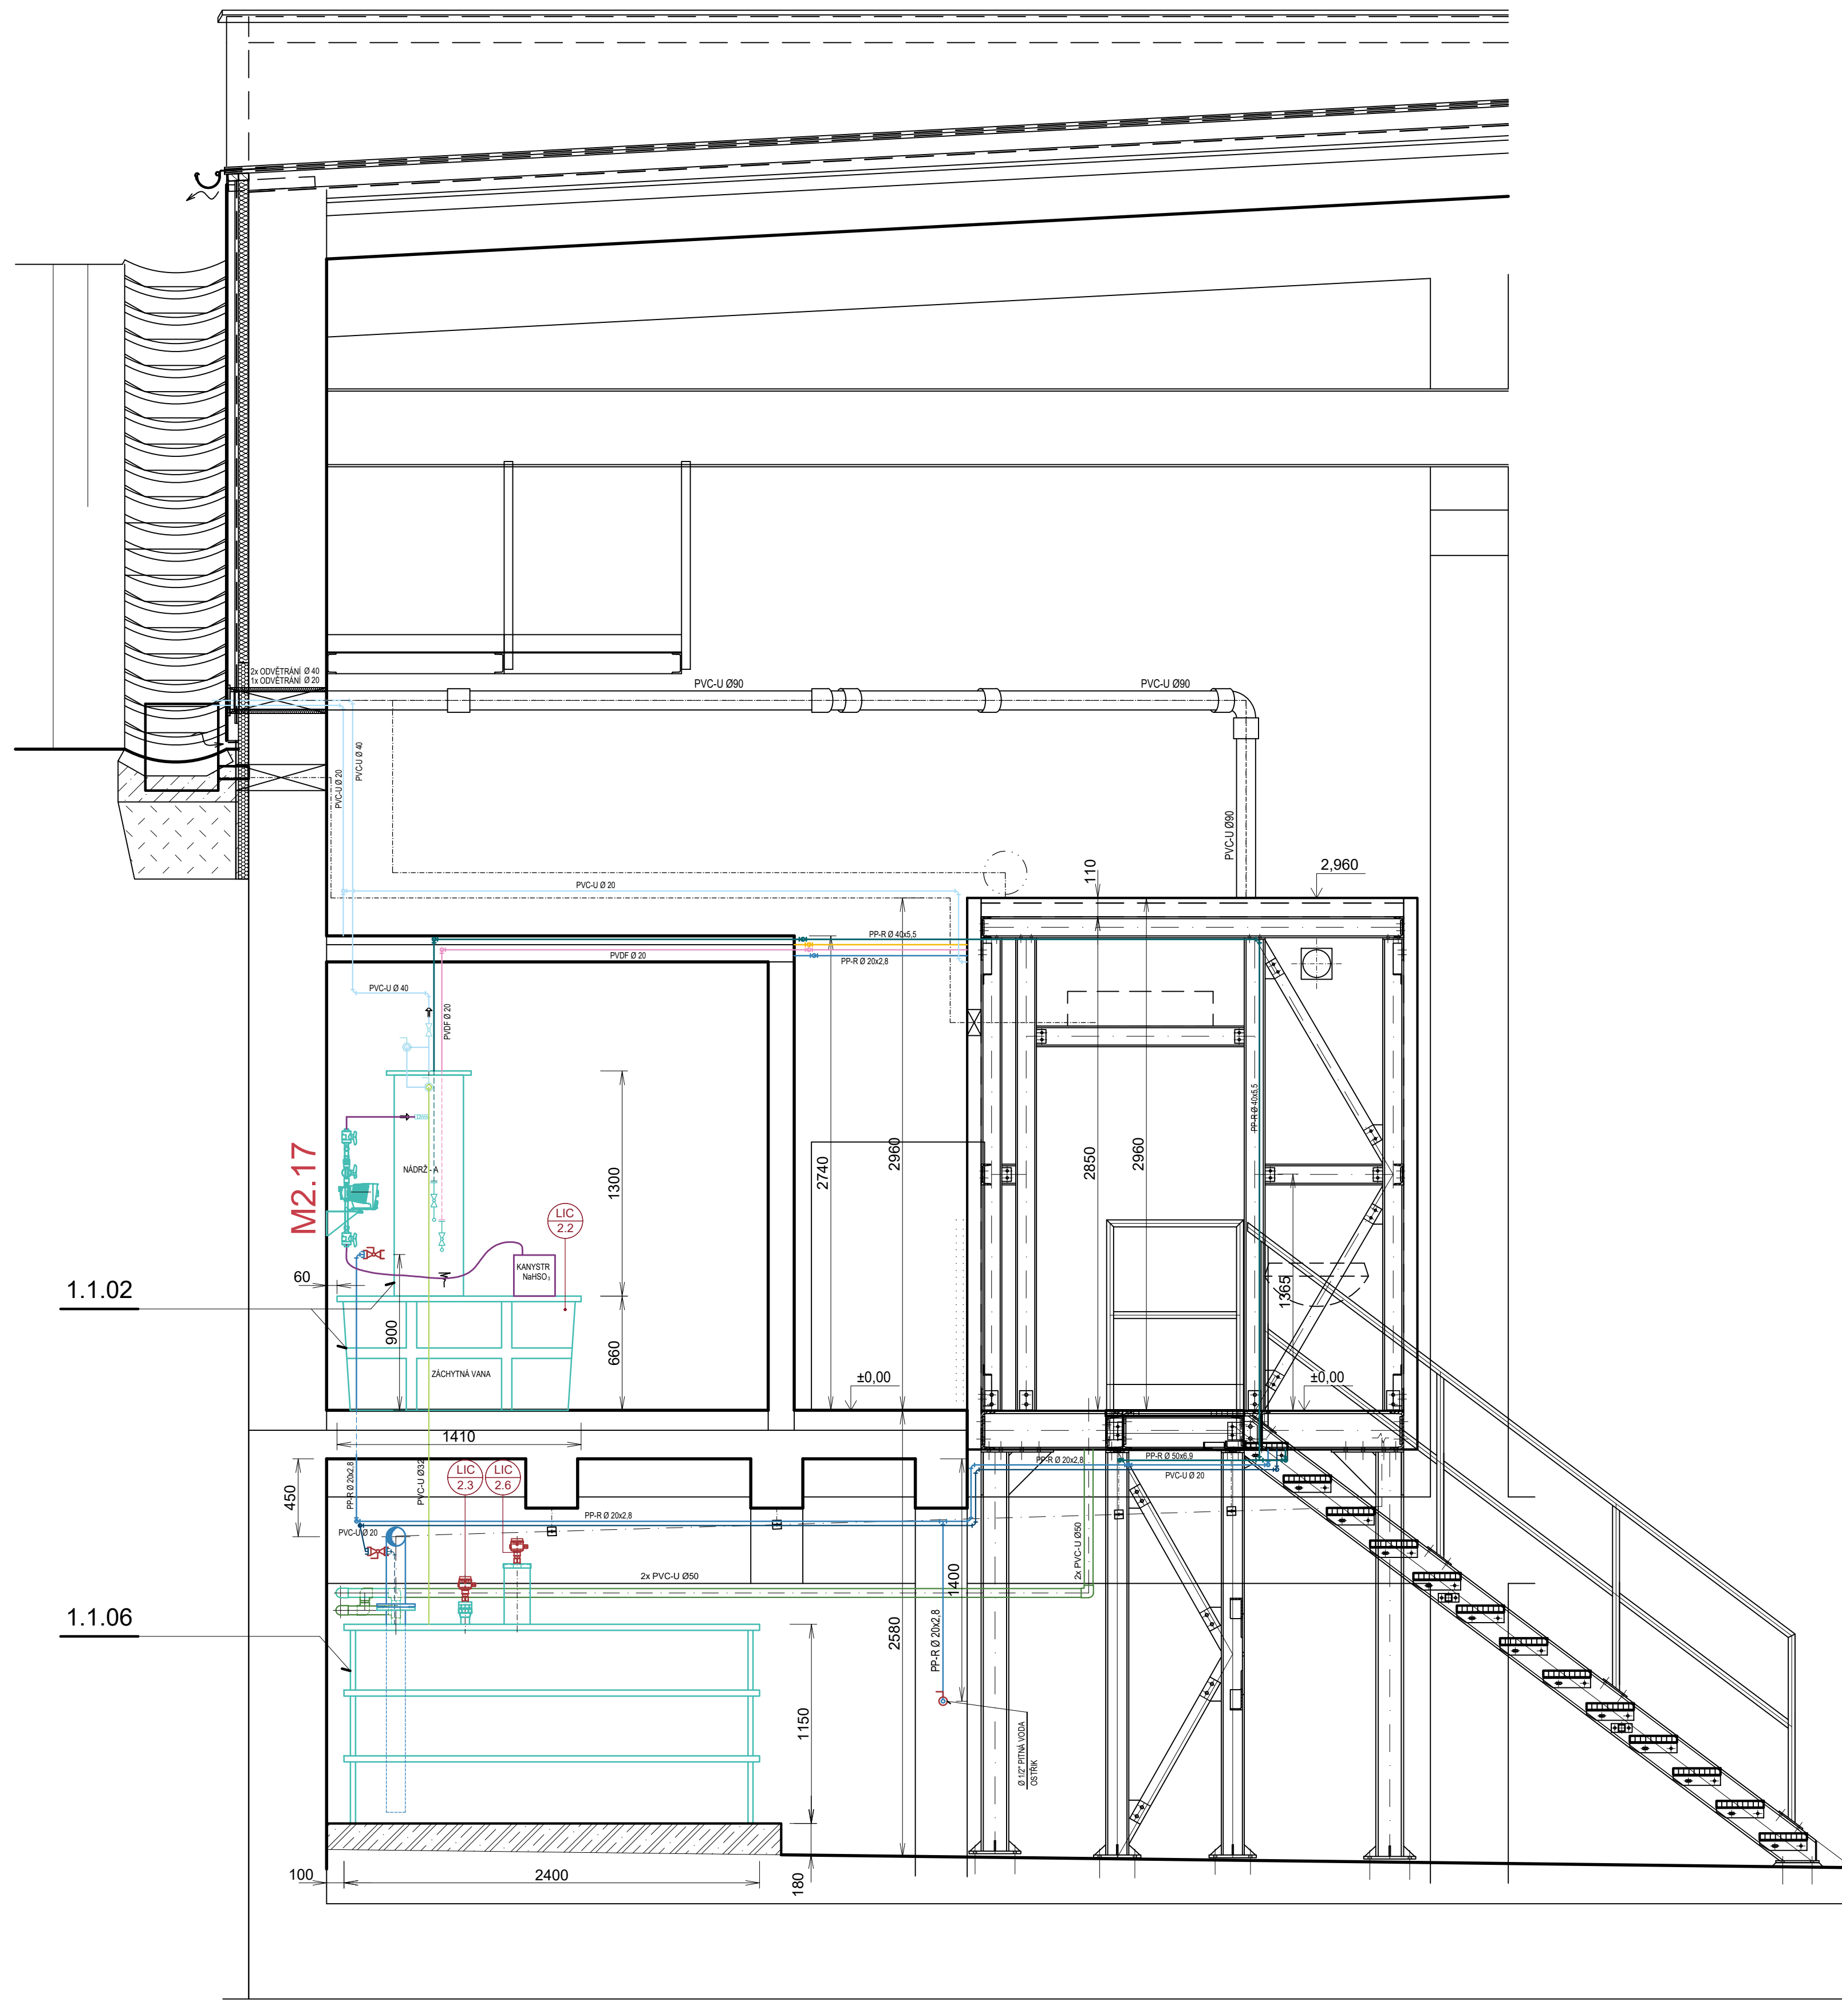

## LEGENDA

- |       |                                 |
|-------|---------------------------------|
| ————— | STROJNÍ ZAŘÍZENÍ                |
| ————— | PITNÁ A OŠTRÍKOVÁ VODA          |
| ————— | PROVOZNÍ VODA                   |
| ————— | CHLADÍCÍ VODA DO ODPADU         |
| ————— | CHLORNAN SODNÝ (NaClO)          |
| ————— | SOLANKA                         |
| ————— | ANOLYT                          |
| ————— | HYDROGENSIŘIČITAN SODNÝ         |
| ————— | ZNEUTRALIZOVÁBÝ ODPADNÍ PRODUKT |
| ————— | SERVISNÍ ODPAD                  |
| ————— | ODPAD Z REGENERACE ZMĚKČOVAČE   |
| ————— | ODVĚTRÁNÍ                       |

INDEX ZMĚNY	POPIS ZMĚNY	DATUM	PROVEDL	PODPIS

 <p>Prážská 87/14 301 00 Pízeň +420 377 201 630 http://www.vhp.cz vhp@vhp.cz</p> <p>Vodohospodářský podnik a.s.</p>	<p>INVESTOR:</p> <p><b>MĚSTO KLATOVY</b> náměstí Míru 62, 339 01 Klatovy</p>	
	<p>ZPRACOVAL:</p> <p>Ing. Milka</p>	<p>Ing. Karloš</p>
<p>PROJEKTANT:</p>	<p>Ing. Guliš</p>	<p>Ing. Guliš</p>
<p>HLAVNÍ INŽENÝR PROJEKTU:</p>	<p>Ing. Guliš</p>	<p>Ing. Guliš</p>
<p>AKCE:</p> <p><b>VDJ KLATOVY - ELEKTROL. VÝROBA A DÁVKOV. CHLORNANU SODNÉHO</b></p>	<p>ČÍSLO ZAKÁZKY:</p> <p>2167</p>	<p>DATUM:</p> <p>10/2020</p>
<p>POČET LÍSTŮ:</p> <p>8 A4</p>	<p>MĚŘÍTKO:</p> <p>1:25</p>	<p>STUPEŇ:</p> <p>DPS</p>
<p>NÁZEV VÝKRESU:</p> <p><b>PS 01 VÝROBA A DÁVKOVÁNÍ CHLORNANU SODNÉHO</b> <i>DPS 01.1 STROJNÍ ČÁST</i> <b>DOCHLOROVÁNÍ - ŘEZ B-B</b></p>	<p>ČÍSLO VÝKRESU:</p> <p><b>D2.01.08</b></p>	

VÝKRES JE DUŠEVNÍM MAJETKEM VP a.s. NESMÍ BÝT POUŽIT A KOPIROVÁN TŘETÍ OSOBOU, JÍ PŘEDÁN ČI JINAK S NÍM NAKLÁDÁNO BEZ PÍSEMNÉHO POVOLENÍ VP a.s.