


OPRAVA KOMUNIKACE - MAŠKOVA ULICE

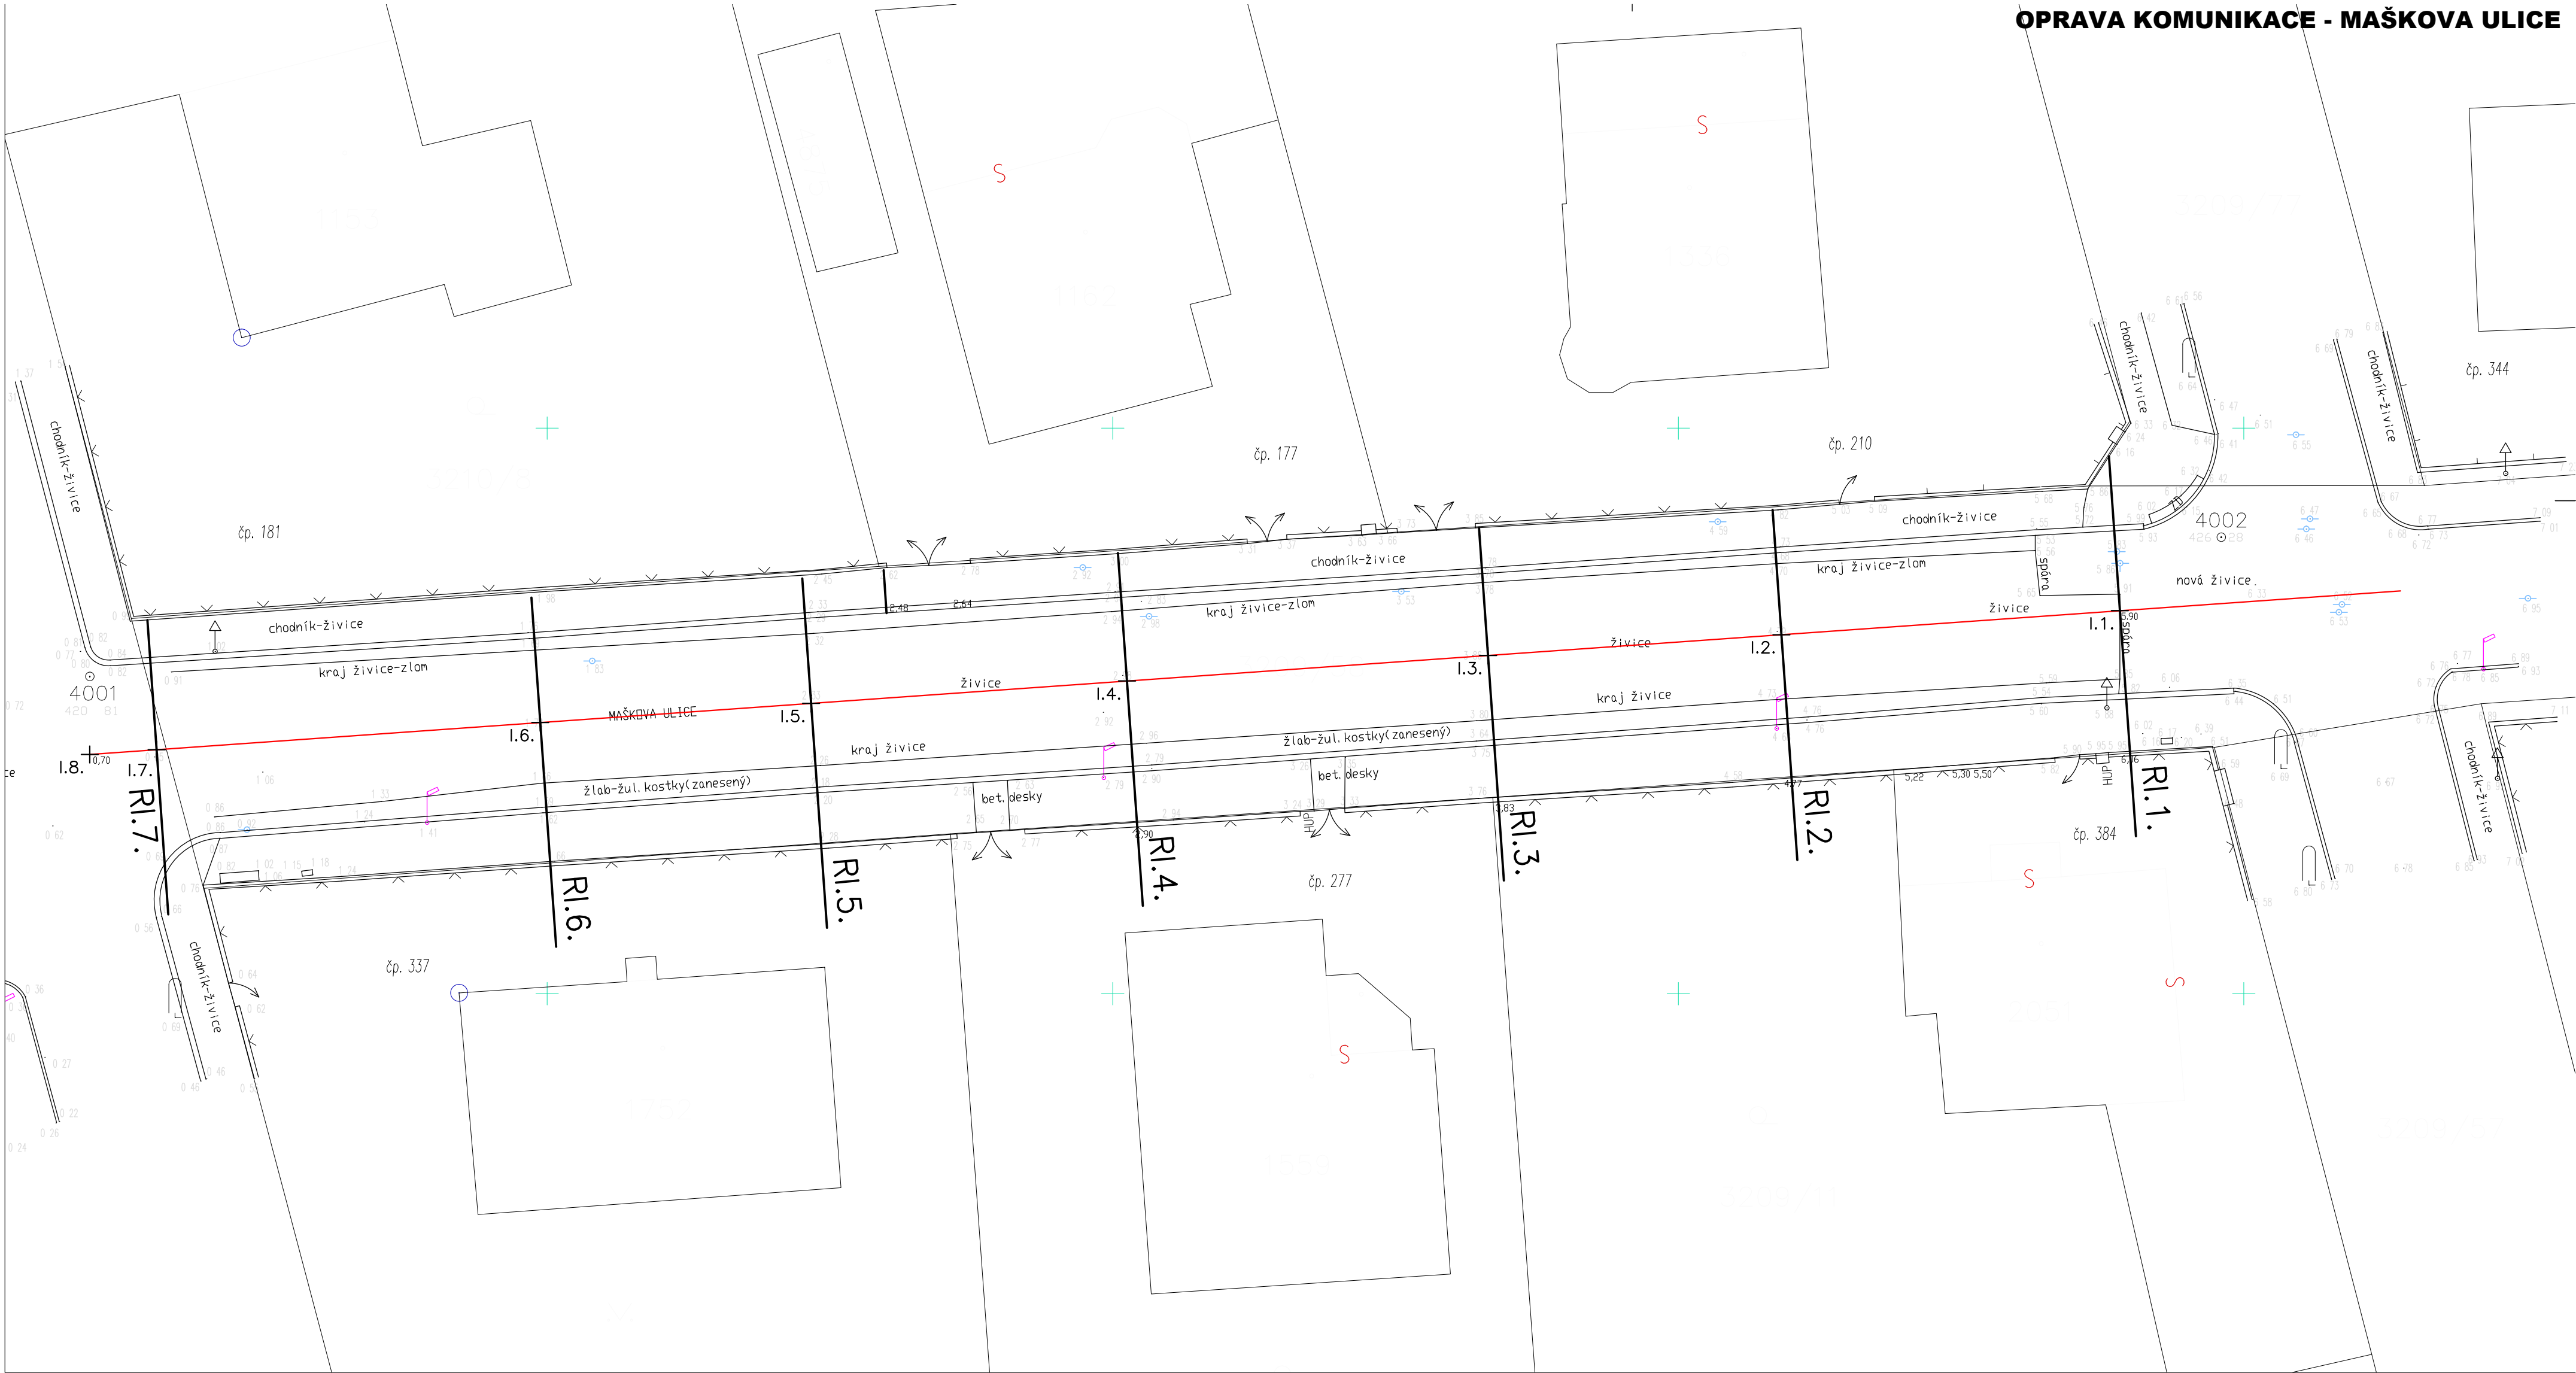

ČAST DOKUMENTACE		C. SITUACE STAVBY			
DOKUMENTACE PRO ZADÁNÍ STAVBY		HLAVNÍ INŽENÝR PROJEKTU		ZODPOVĚDNÝ PROJEKTANT	
		Ing. Martin LIŠKA		Ing. Martin LIŠKA	
		Ing. Martin Liška projekce a inženýrská kancelář Komenského 1133, 341 01 Horažďovice			
MÍSTO STAVBY:	ulice Maškova, Klatovy	FORMÁT		A4	
STAVEBNÍK:	Město Klatovy, náměstí Míru č.p.62, 339 20 Klatovy	DATUM		07 2019	
NÁZEV ANGE:		STUPEŇ PD		DZS	
OPRAVA KOMUNIKACE ULICE MAŠKOVA, KLATOVY		ČÍSLO PARÉ			
NÁZEV VÝKRESU	STÁVAJÍCÍ POLOHOPIS A VÝŠKOPIS	MĚŘÍTKO	ČÍSLO VÝKRESU		
		1:200	C.1.		