




ŘEZ C-C

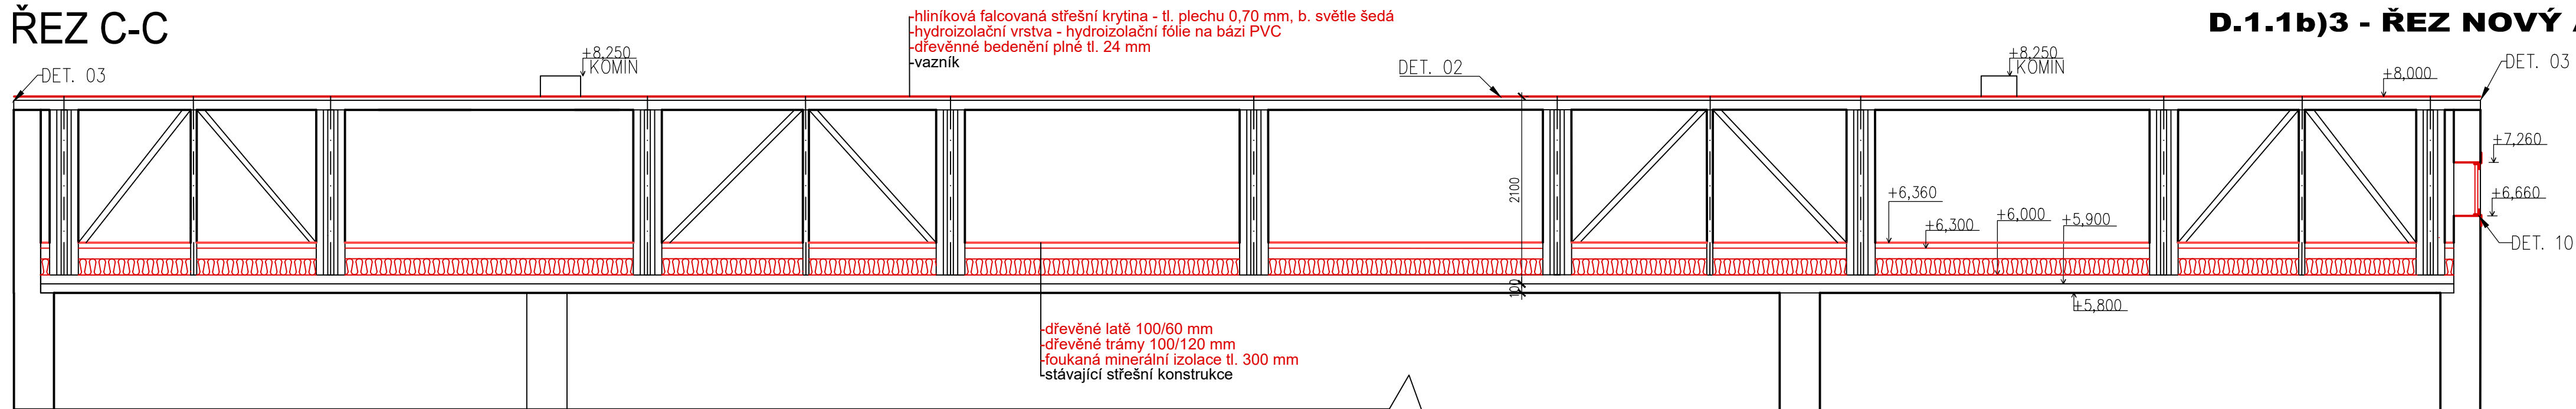

ŘEZ A-A

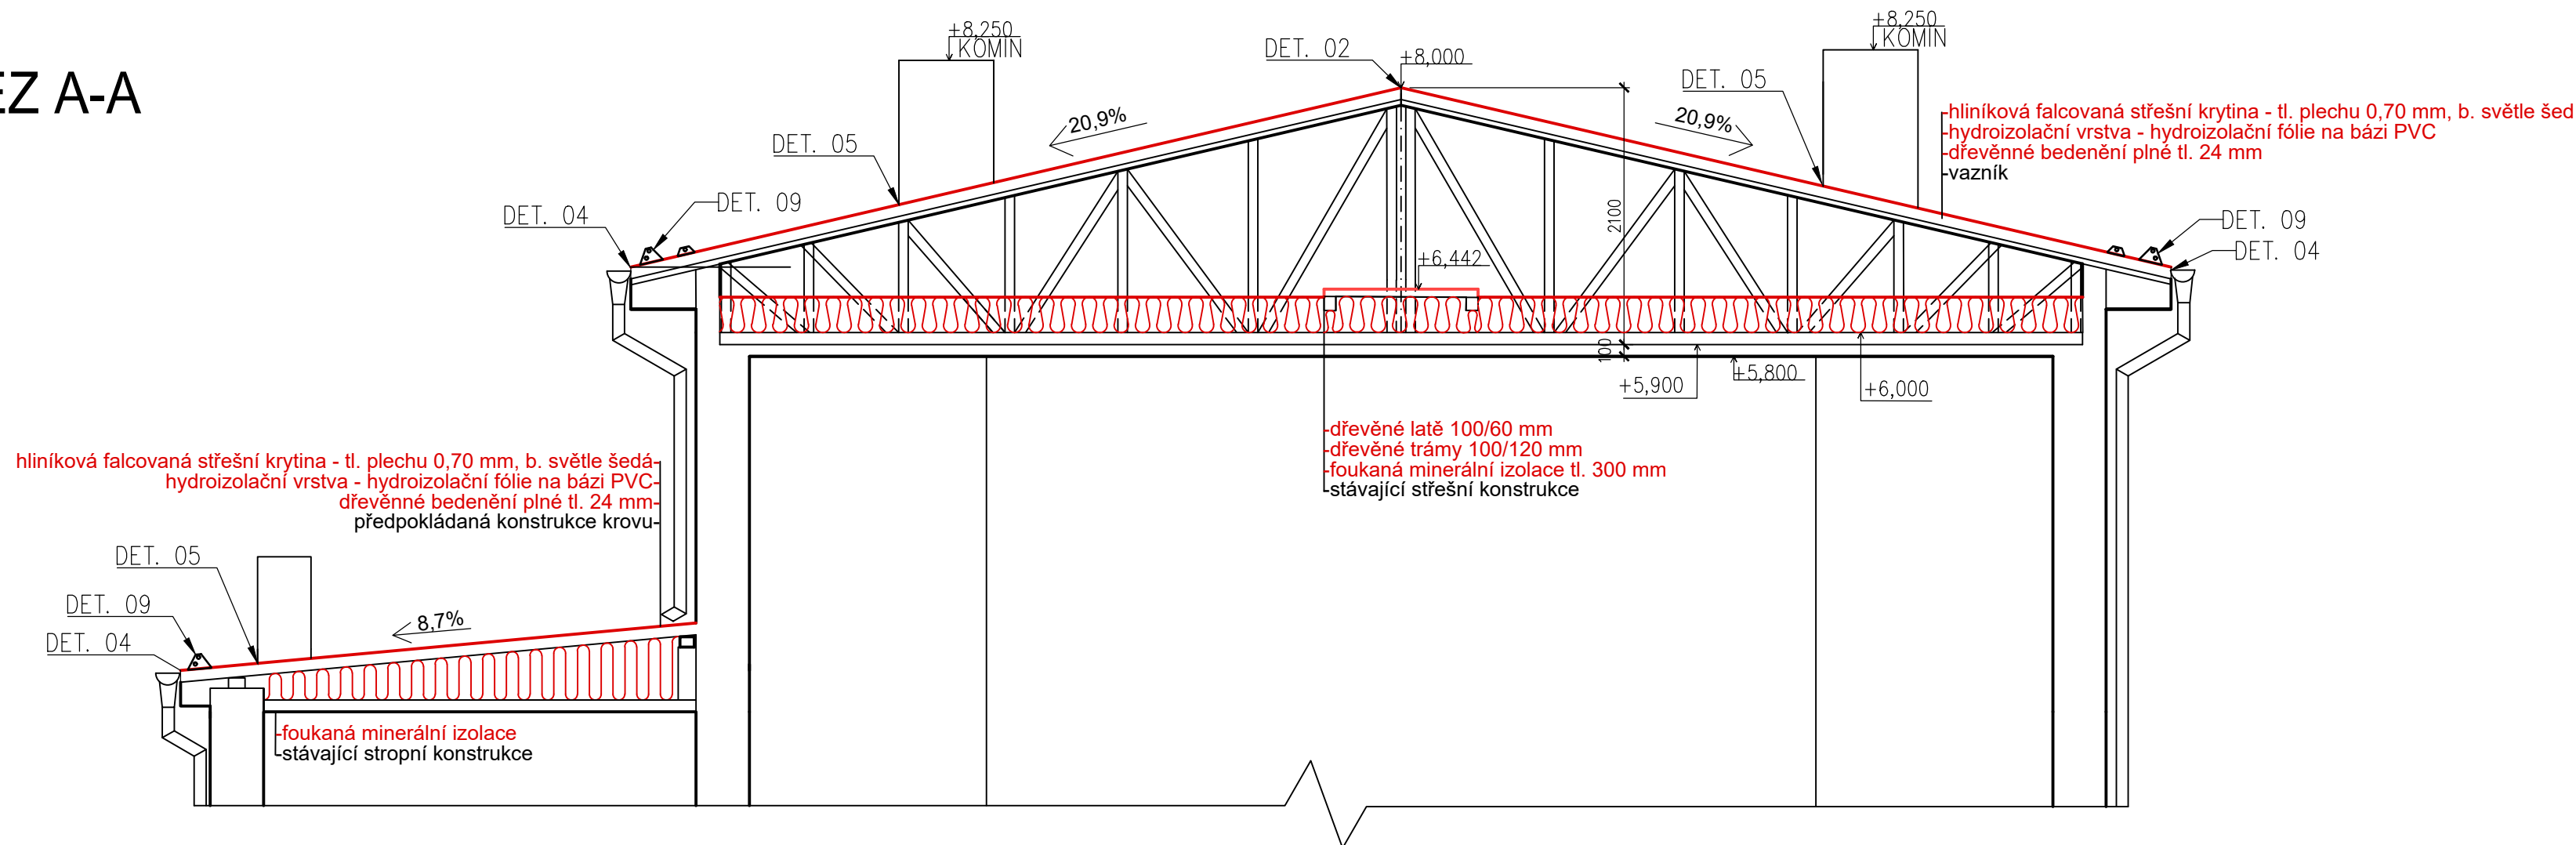

ŘEZ B-B

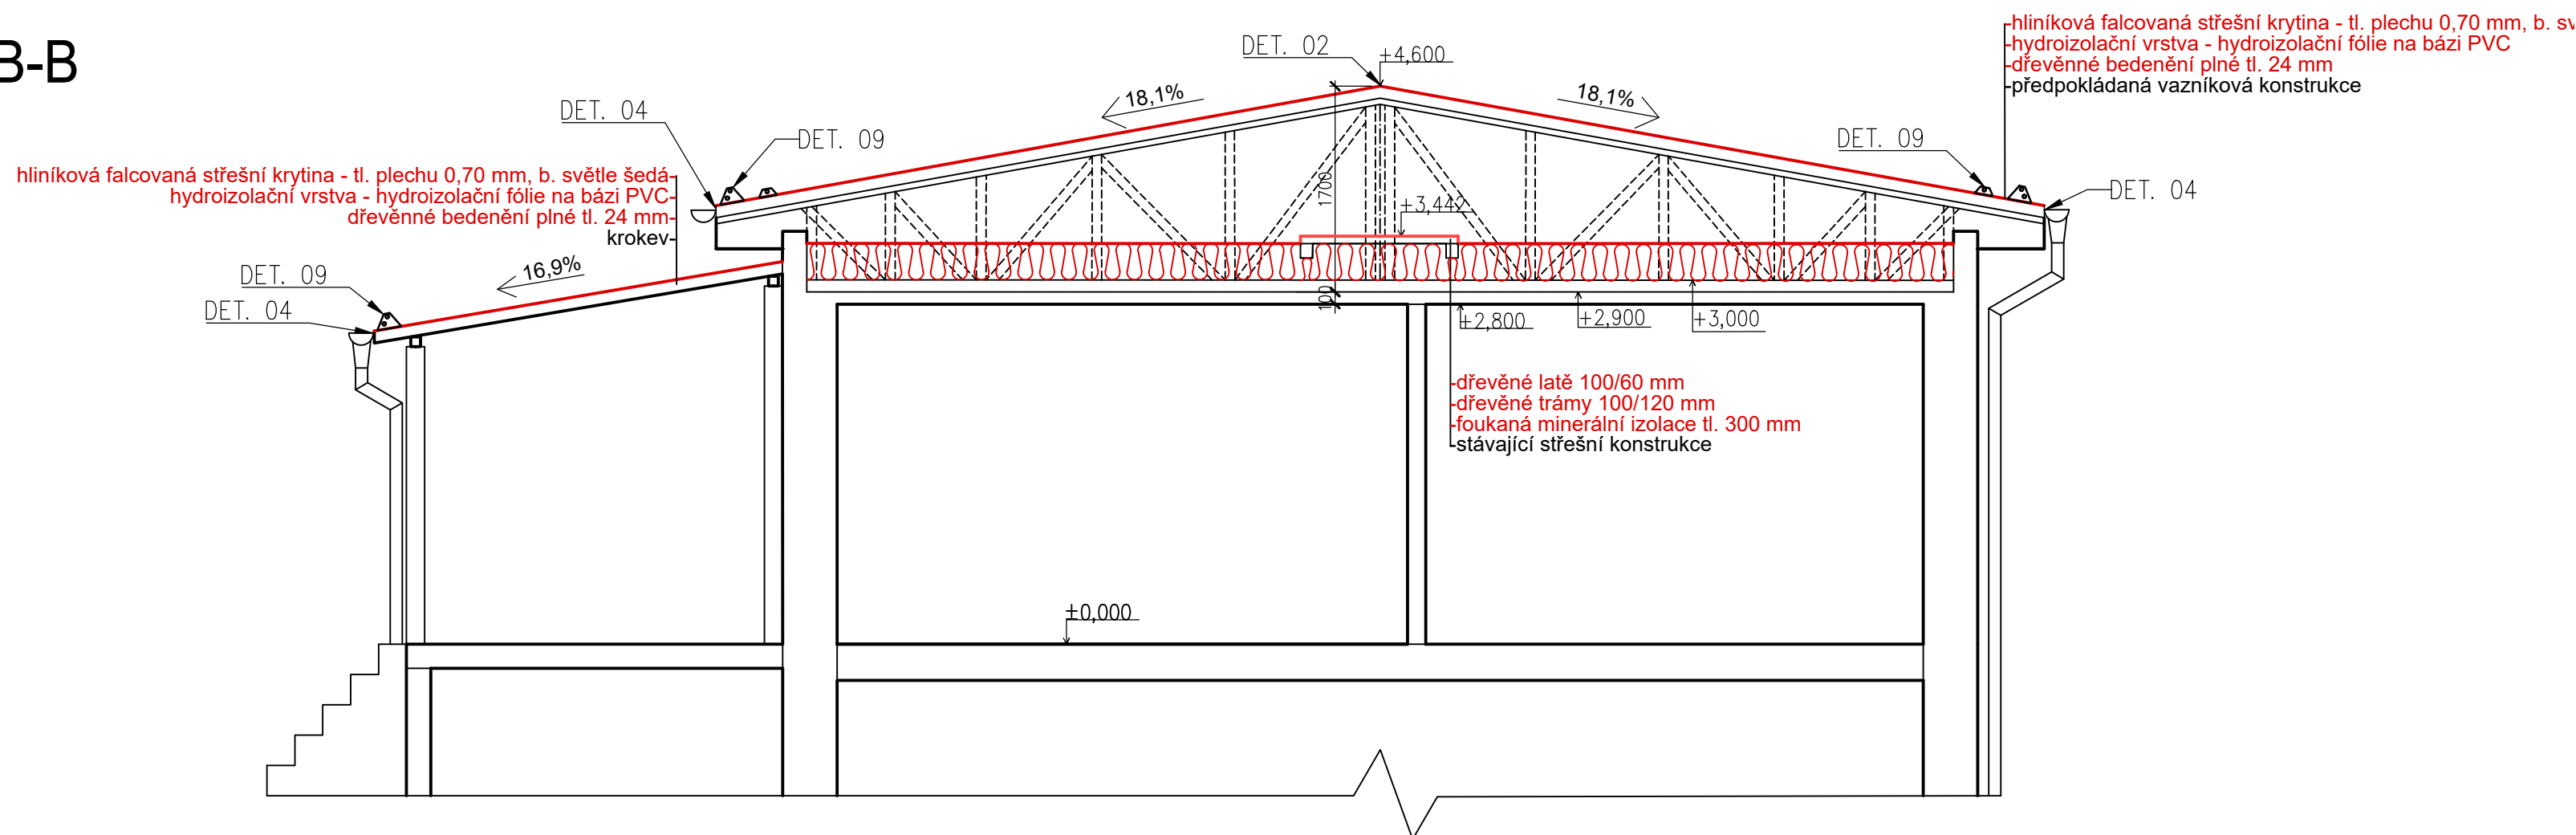

D.1.1b)3 - ŘEZ NOVÝ A-A, B-B, C-C, M1:50

POZNÁMKY:

- VEŠKERÉ ZMĚNY NUTNO KONZULTOVAT SE ZODPOVĚDNÝM PROJEKTANTEM.
- OBJEKT NEBYL PLNĚ PŘÍSTUPNÝ, PŘEDPOKLÁDÁME A NAVRHUJEME VÝLEZ.
- KONSTRUKCE PŘÍSTUPOVÉ LÁVKY BUDE ŘEŠENA NA MÍSTĚ PO ODHALENÍ KONSTRUKCE KROVU.
- KONSTRUKCE KROVU NEBYLA ZPŘÍSTUPNĚNA, PROTO JE ŘEŠENÍ PŘÍSTUPOVÉ LÁVKY NUTNÉ KONZULTOVAT SE ZODPOVĚDNÝM PROJEKTANTEM!

$\pm 0,000$ = úroveň stávající podlahy 1.NP

 ATELIER US s.r.o. K. Jarošova vchod 904 Klatovy IV, 339 01 IČ: 263 70 546 tel.: +420 376 322 006 www: http://www.atelier-us.cz		 INVESTOR: Město Klatovy, nám. Míru 62, 339 01 Klatovy IČO: 002 55 661		STUPEŇ PD: DPS	
