





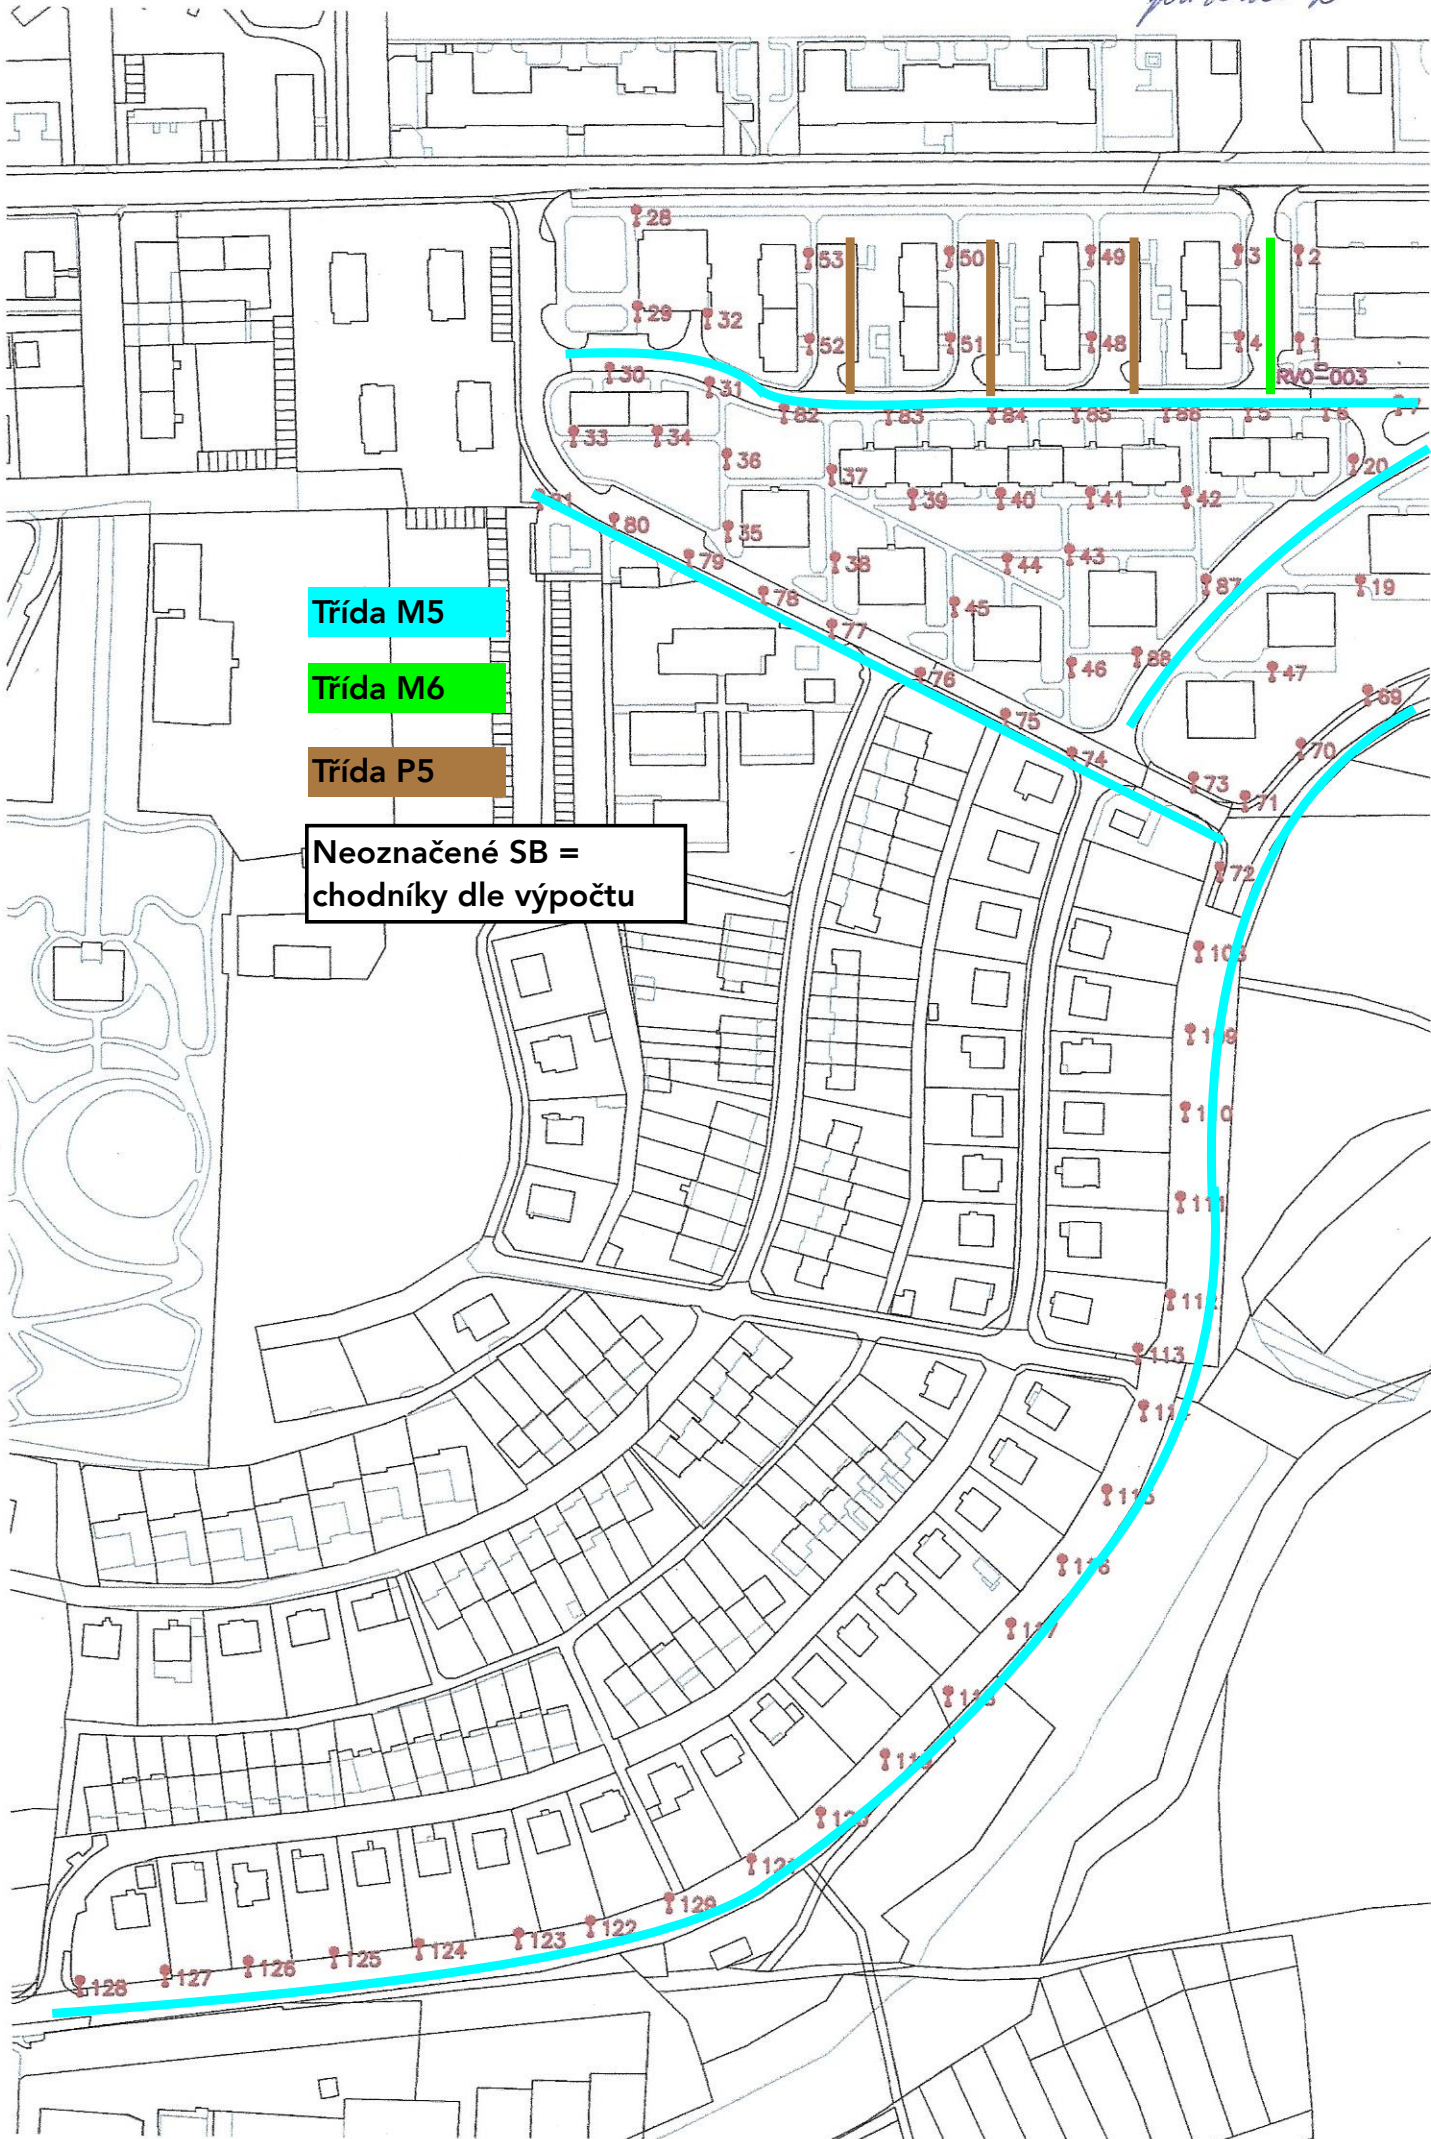

pi'loha 2

RVO-003 Suvorovova část II

příloha D

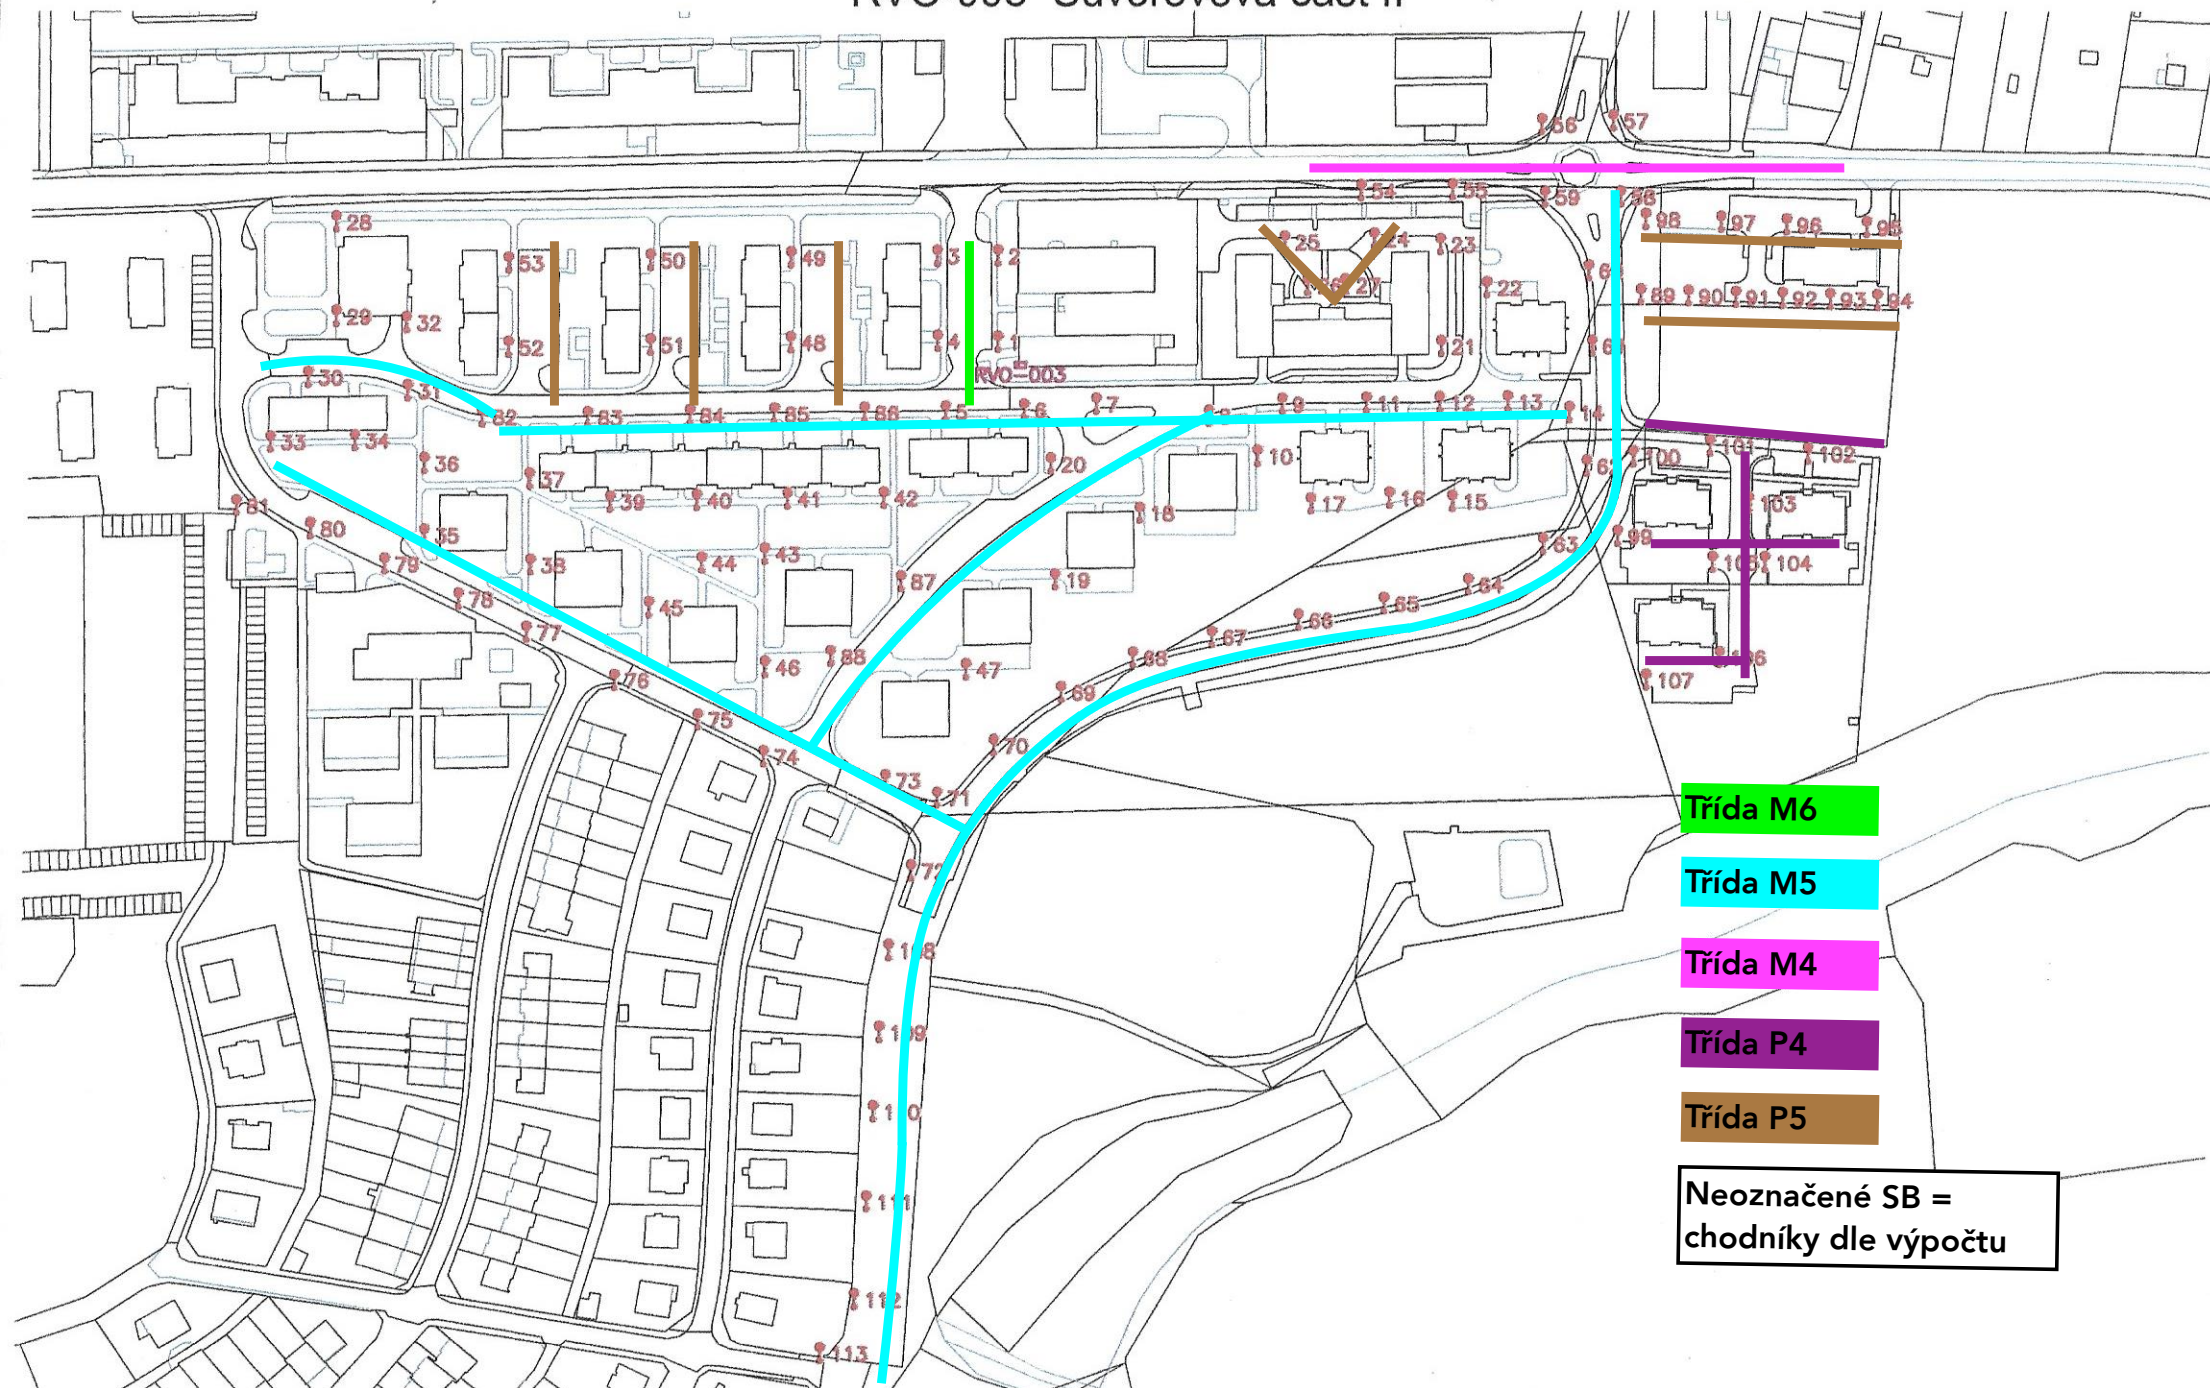

RVO-007 Palackého

